


ТГ

съществуващо захранване с кабел NYU 5x6mm² от ГРТ


Ел. разпределително табло съществуващо с корпус от негорим материал, за монтаж на стена. Вход отодлу, изводи отгоре. IP44.

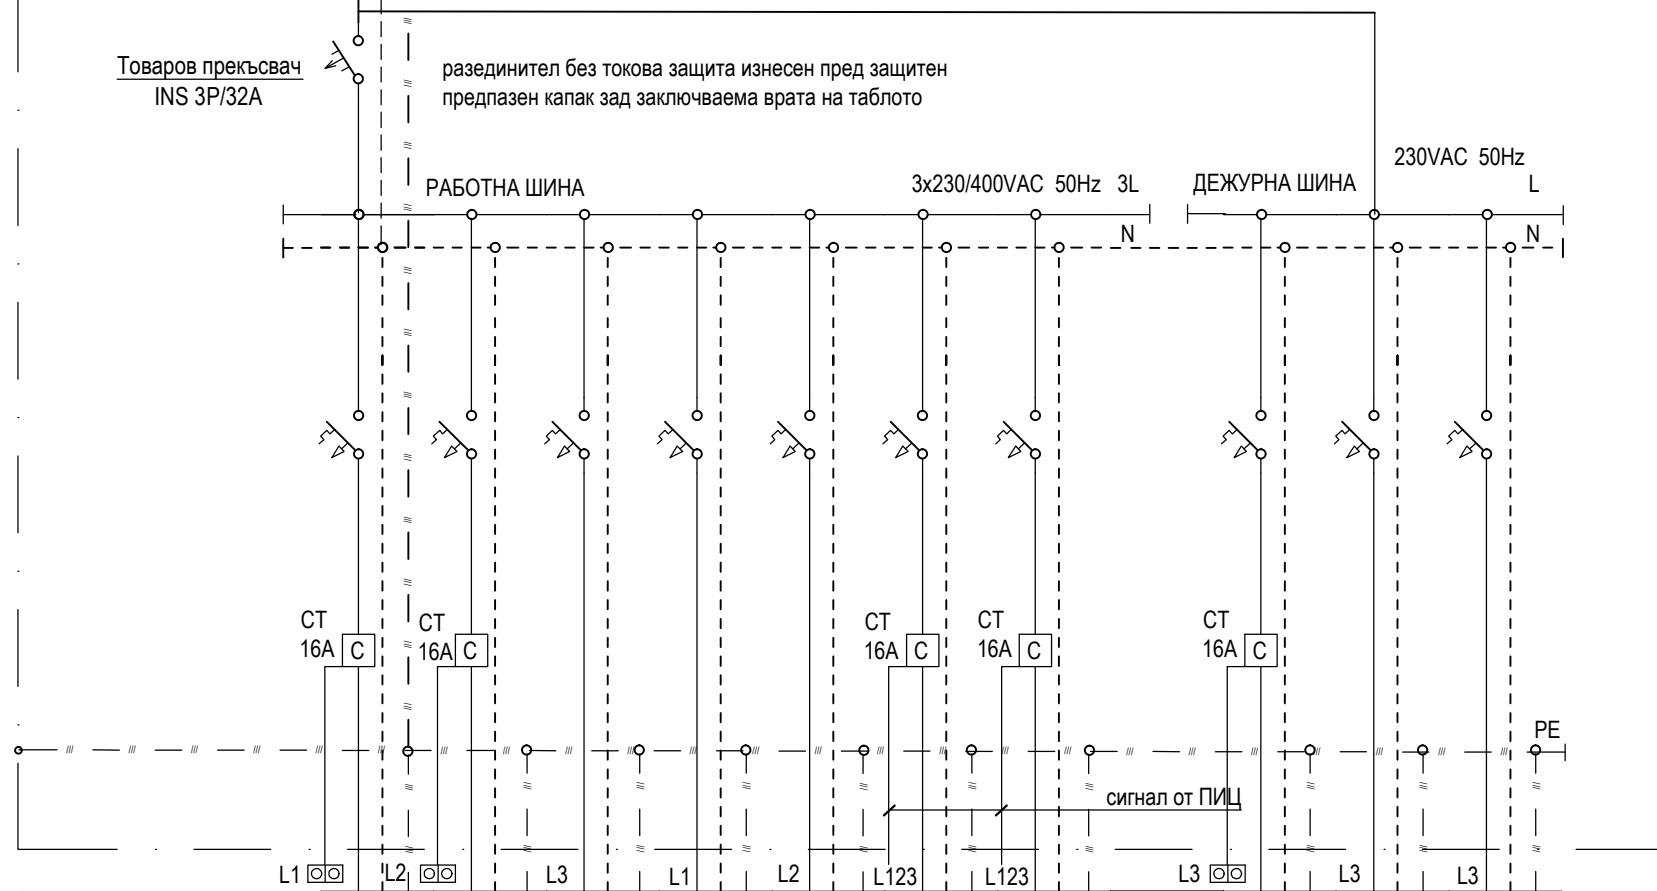

ТОКОВ КРЪГ		1	2	3	4	5	6	7		D1	D2	D3
ЕЛЕКТРО СЪОРЪЖЕНИЕ		осветление ТК.1	осветление ТК.2	табло авт.врата	табло авт.врата	изводи газ сигнализатори	вентилация	вентилация		осветление ТК.D1	евакуационно осветление	извод за ПИЦ
ЛАМПЕН ИЗЛАЗ	БР.	15	21	-	-	-	-	-		15	4	-
КОНТАКТЕН ИЗЛАЗ	БР.	-	-	-	-	-	-	-		-	-	-
ИНСТАЛ.МОЩНОСТ	W	825	1155	980	980	200	2460	2460		825	44	100
ПРЕДПАЗИТЕЛ	A	1P/10A	1P/10A	1P/16A	1P/16A	1P/6A	3P/10A	3P/10A		1P/10A	1P/6A	1P/6A
ПРОВОДНИК	mm ²	NYU 3x1.5	NYU 3x1.5	NYU 3x2.5	NYU 3x2.5	NYU 3x1	NYU 5x2.5	NYU 5x2.5		NYU 3x1.5	NYU 3x1	NYU 3x1
ОБЩО ЗА ТАБЛОТО	kW	P _{ин} = 10 kW K _e = 0.7 P _е = 7 kW I _p = 11 A										

ЗАБЕЛЕЖКА:

1. Таблото да е направено от негорим материал.
2. Всички прекъсвачи да са с изключвателна възможност 6kA.
3. Да се предвиди 30% резерв в размерите на таблото.
4. Да се приложи номерация на токовите кръгове.
5. Вход отгоре, изводи отгоре.
6. Размерите да се проверят на място.
7. Еднолинейната схема да се приложи към ел. табло.

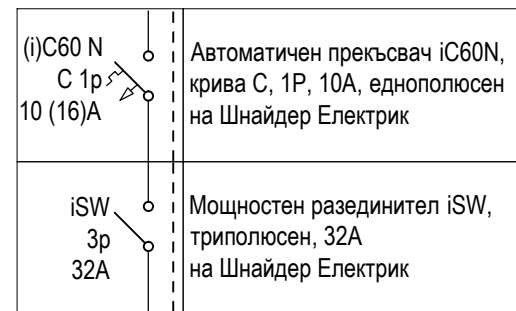

Проверката на всички размери е отговорност на изпълнителя!			
ПРОМЯНА	ОПИСАНИЕ	ДАТА	ПОДПИС
Възложител: ОП „Столично предприятие за третиране на отпадъци”			
Директор:		инж. Николай Желев	
Проектант: "ГЛОБАЛ ДИЗАЙН" ЕООД			
Управител:		арх. Христо Венков	
Обект: ПРЕУСТРОЙСТВО НА ГАРАЖ-НАВЕС В ТЕХНИЧЕСКО ПОМЕЩЕНИЕ ЗА ПЪРВИЧЕН ПРЕГЛЕД НА АВТОМОБИЛИ			
Местонахождение:		СХЕМА	
приемна зона на МБТ за отпадъци на ОП СПТО, в землището на с. Яна, местност Садината			
Чертеж: Схема ел. табло ТГ			
Проектанти		Съгласували	
Длъжност	Име	Подпис	Длъжност
Проектант	инж. Даниела Иванова		Архитектурна
			арх. Христо Венков
			Конструктивна
			инж.Димитър Караколев
Печат на проектанта / Designer's stamp			
			Електро
			инж. Даниела Иванова
			ОВК
			инж. Христо Христов
			ПБ
			инж. Антон Ангелов
Строителен надзор:			
Печат на надзора / Consultant's stamp			
Част: Архитектурна	Мащаб	N/A	
Фаза: Работен проект	Дата	09.2017	
Чертеж №	2	Брой чертежи	2
Сигнатура: ГД/2017_01.03_eI-002			
Чертеж №:			