План основи - кофраж и армировка

±0.00=583.00

Участък на преустройство

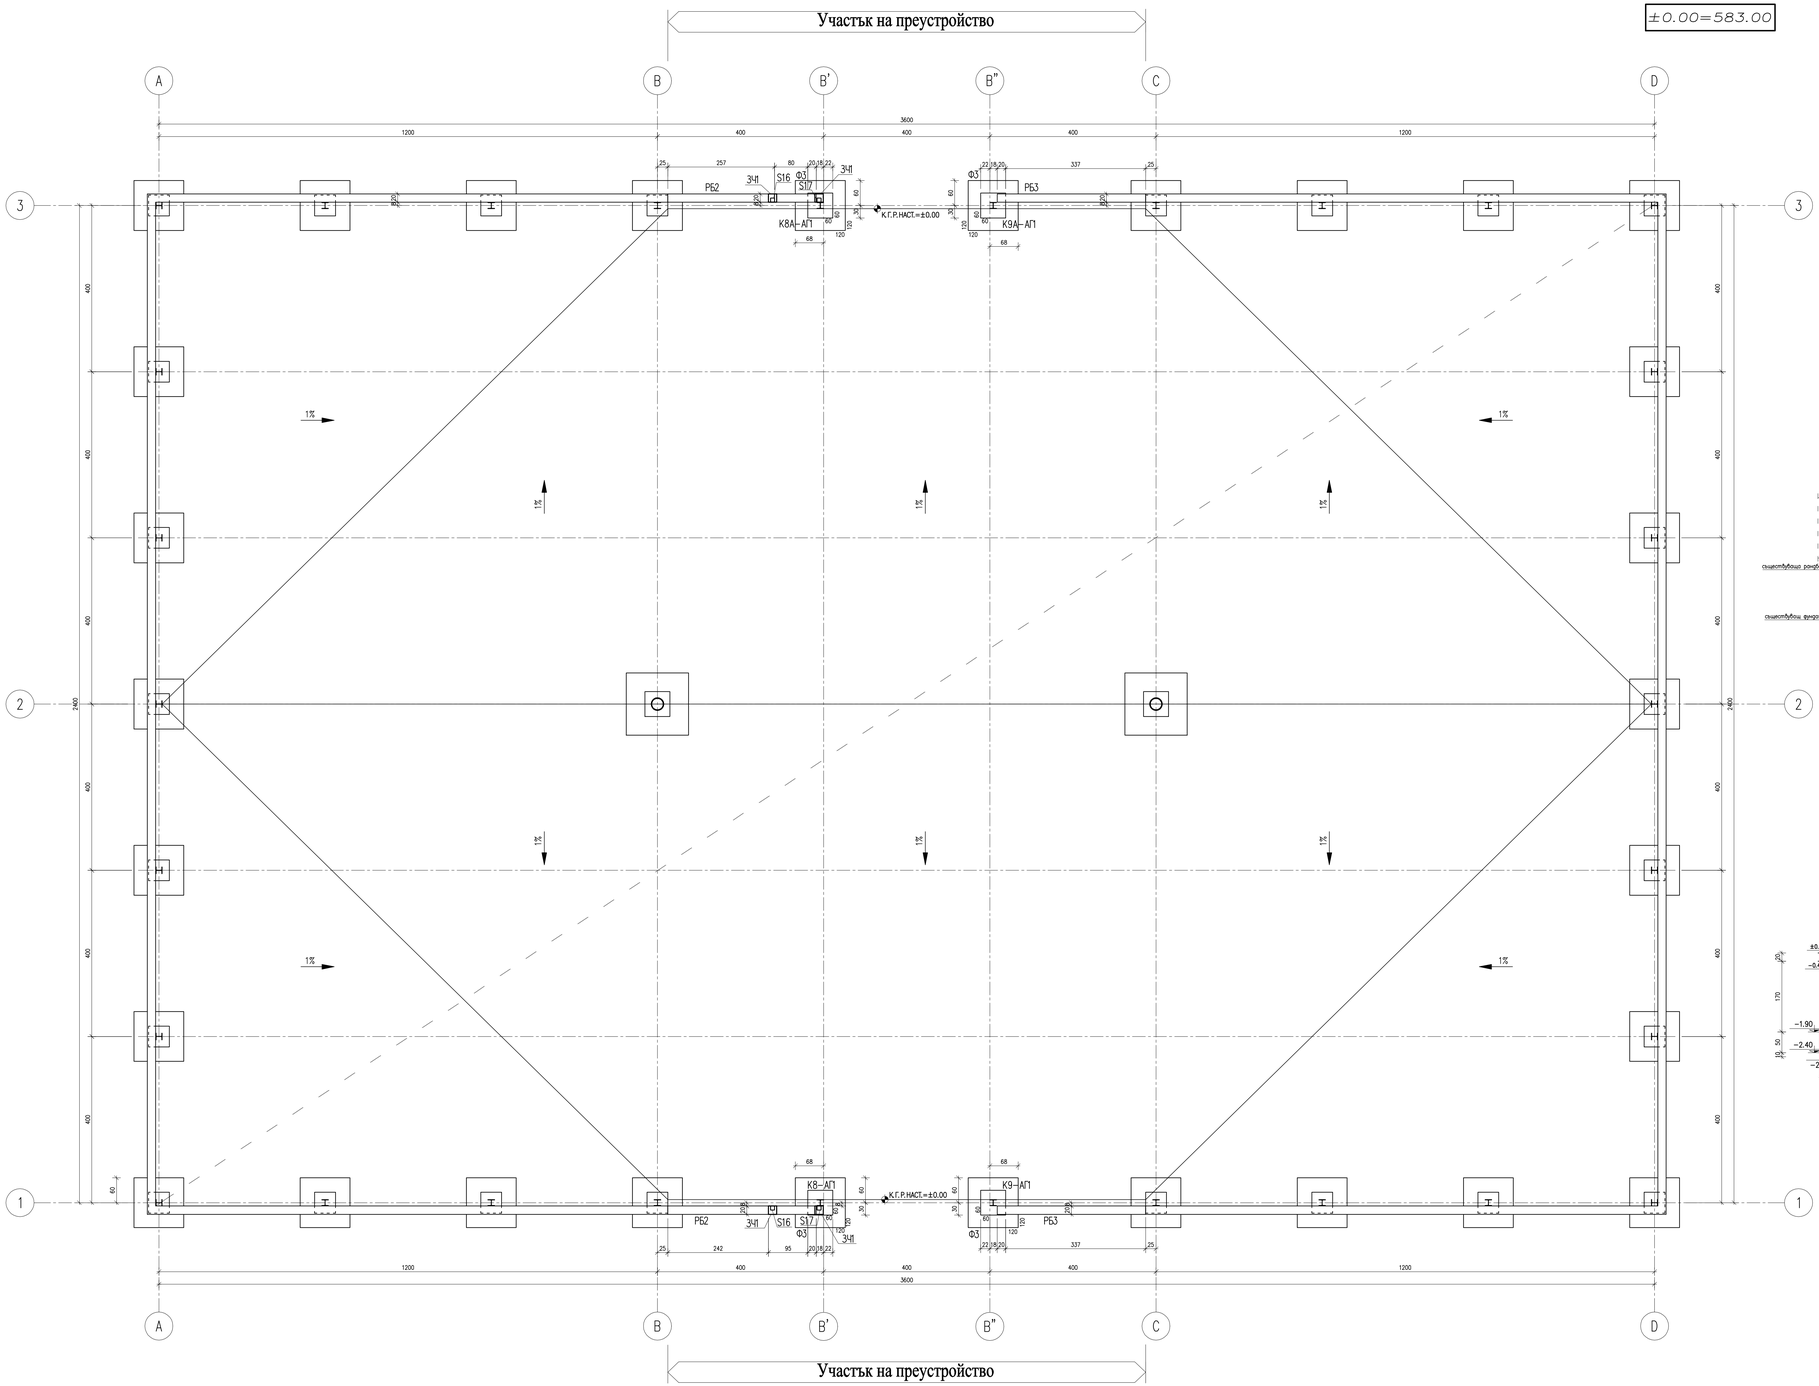

ЗАБЕЛЕЖКИ:

1.Важат общите забележки към проекта.

2.Ст.бет.настилка - армирана с двойна мрежа N8/20 в двете посоки.

ОБЩО: 1740 м

Дет.за арм. на ст.бет.настилка

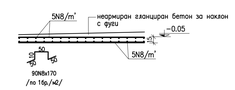

Дет.за арм. на Ф3 – 46р.:

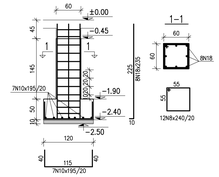

РБ2 – 26р.

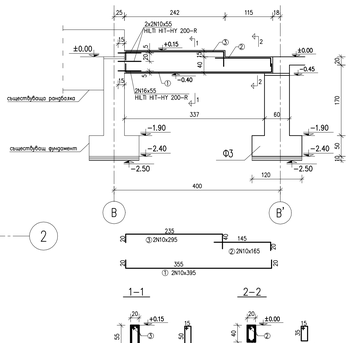

РБ3 – 26р.

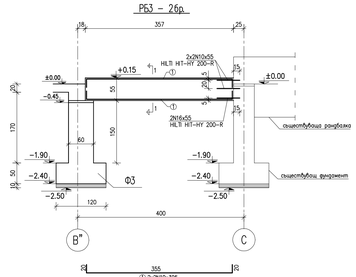

1-1

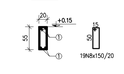

СПЕЦИФИКАЦИЯ НА АРМИРОВКАТА

ф/N	Стомана A–III
	кг
8	837
10	114
16	7
18	151
Общо	1109

Участък на преустройство

Проверката на всички размери е отговорност на изпълнителя!

ПРОМЯНА	ОПИСАНИЕ	ДАТА	ПОДПИС

Възложител: ОП „Столично предприятие за третиране на отпадъци"

Директор: инж. Николай Желев

Проектант: "ГЛОБАЛ ДИЗАЙН" ЕООД

Управител: арх. Христо Венков

Обект: ПРЕУСТРОЙСТВО НА ГАРАЖ-НАВЕС В ТЕХНИЧЕСКО ПОМЕЩЕНИЕ ЗА ПЪРВИЧЕН ПРЕГЛЕД НА АВТОМОБИЛИ

Местонахождение: Приемна зона на МБТ за отпадъци на ОП СПТО, в землището на с. Яна, местност Садината

СХЕМА

Чертеж: План основи - кофраж и армировка

Проектанти			Съгласували		
Длъжност	Име	Подпис	Длъжност	Име	Подпис
Проектант	инж.Димитър Караколев		Архитектурна	арх. Христо Венков	
			Конструктивна	инж.Димитър Караколев	
Печат на проектанта / Designer's stamp			Електро	инж. Даниела Иванова	
			ОВК	инж. Христо Христов	
			ПБ	инж. Антон Ангелов	

Строителен надзор:

Печат на надзора / Consultant's stamp

Част: Конструктивна		Мащаб	1:50
Фаза: ТП		Дата	09.2017
Чертеж №	1	Брой чертежи	5
Сигнатура: Чертеж №:		ГД/2017_01.03_str-001	