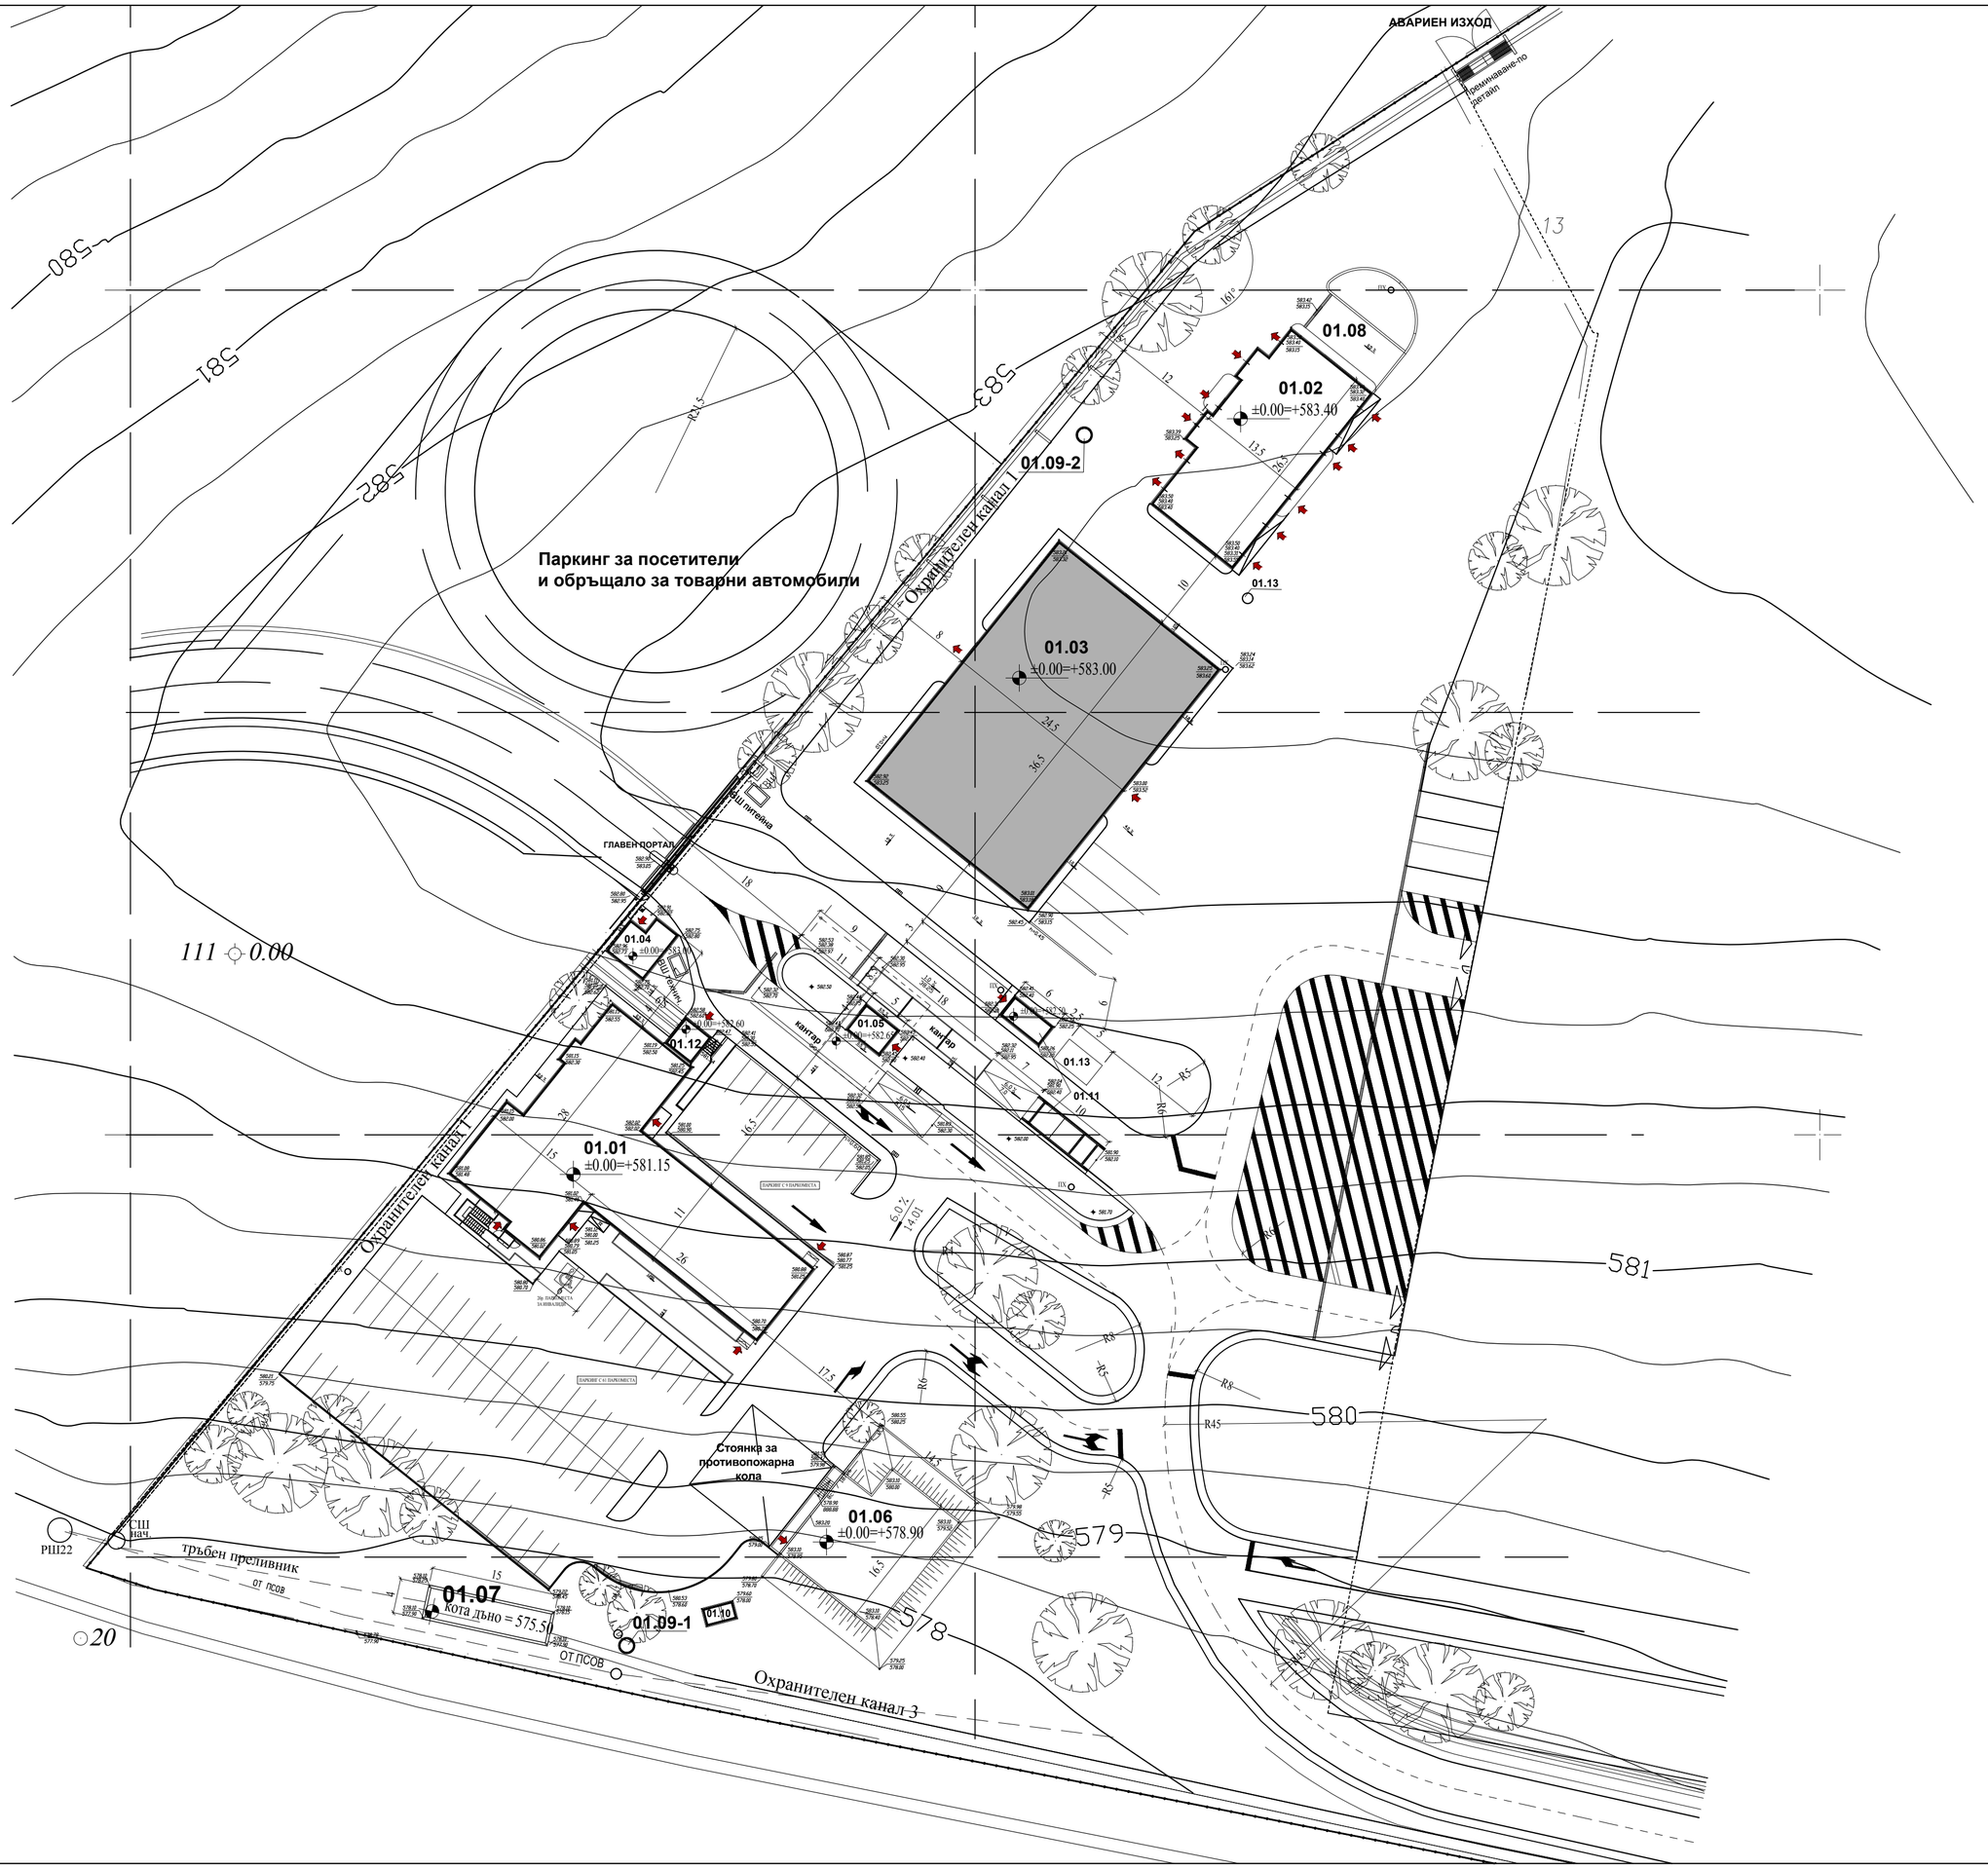

Ситуация

ЛЕГЕНДА:

01. ПРИЕМНА ЗОНА

01.01. Административно - битова сграда
01.02. Ремонтна Работилница
01.03. Техническо помещение за първичен преглед на автомобили
01.04. КПП
01.05. Кантар
01.06. Противопожарен резервоар и помпена станция
01.07. Басейн за атмосферни води
01.08. Площадка за зареждане с гориво
01.09. Дренажни кладенци
01.10. Помпена станция за битово-фекални води
01.11.Станция за измиване и дезинфекция
01.12.Трафопост
01.13.Каломаслоуловител

ТЕХНИЧЕСКИ ПОКАЗАТЕЛИ :

ЗП = 898.30 m2
Полезна площ = 873.60 m2
Обем = 5910 m3

Проверката на всички размери с отговорност на изпълнителя!

ПРОМЯНА	ОПИСАНИЕ	ДАТА	ПОДПИС

Възложител: ОП „Столично предприятие за третиране на отпадъци”

Директор: инж. Николай Желев

Проектант: "ГЛОБАЛ ДИЗАЙН" ЕООД

Управител: арх. Христо Венков

Обект: ПРЕУСТРОЙСТВО НА ГАРАЖ-НАВЕС В ТЕХНИЧЕСКО ПОМЕЩЕНИЕ ЗА ПЪРВИЧЕН ПРЕГЛЕД НА АВТОМОБИЛИ

Местонахождение: Приемна зона на МБТ за отпадъци на ОП СПТО, в землището на с. Яна, местност Садината

СХЕМА

Чертеж: Ситуация

Проектанти			Съгласували		
Длъжност	Име	Подпис	по част	Име	Подпис
Проектант	арх. Христо Венков		Архитектурна	арх. Христо Венков	
			Конструктивна	инж. Димитър Караколев	
			Електро	инж. Даниела Иванова	
			ОВК	инж. Христо Христов	
			ПБ	инж. Антон Ангелов	

Печат на проектанта / Designer's stamp

Строителен надзор:

Печат на възлож. / Consultant's stamp

*Част: Архитектурна		Мащаб	1:500
Фаза: Технически проект		Дата	09.2017
*Чертеж №	1	Брой чертежи	5
Сигнатура: Чертеж №:	ГД/2017_01.03_arch-001		