


## ВАНА И НОСЕЩА КОНСТРУКЦИЯ- ЧЕРТЕЖ 1

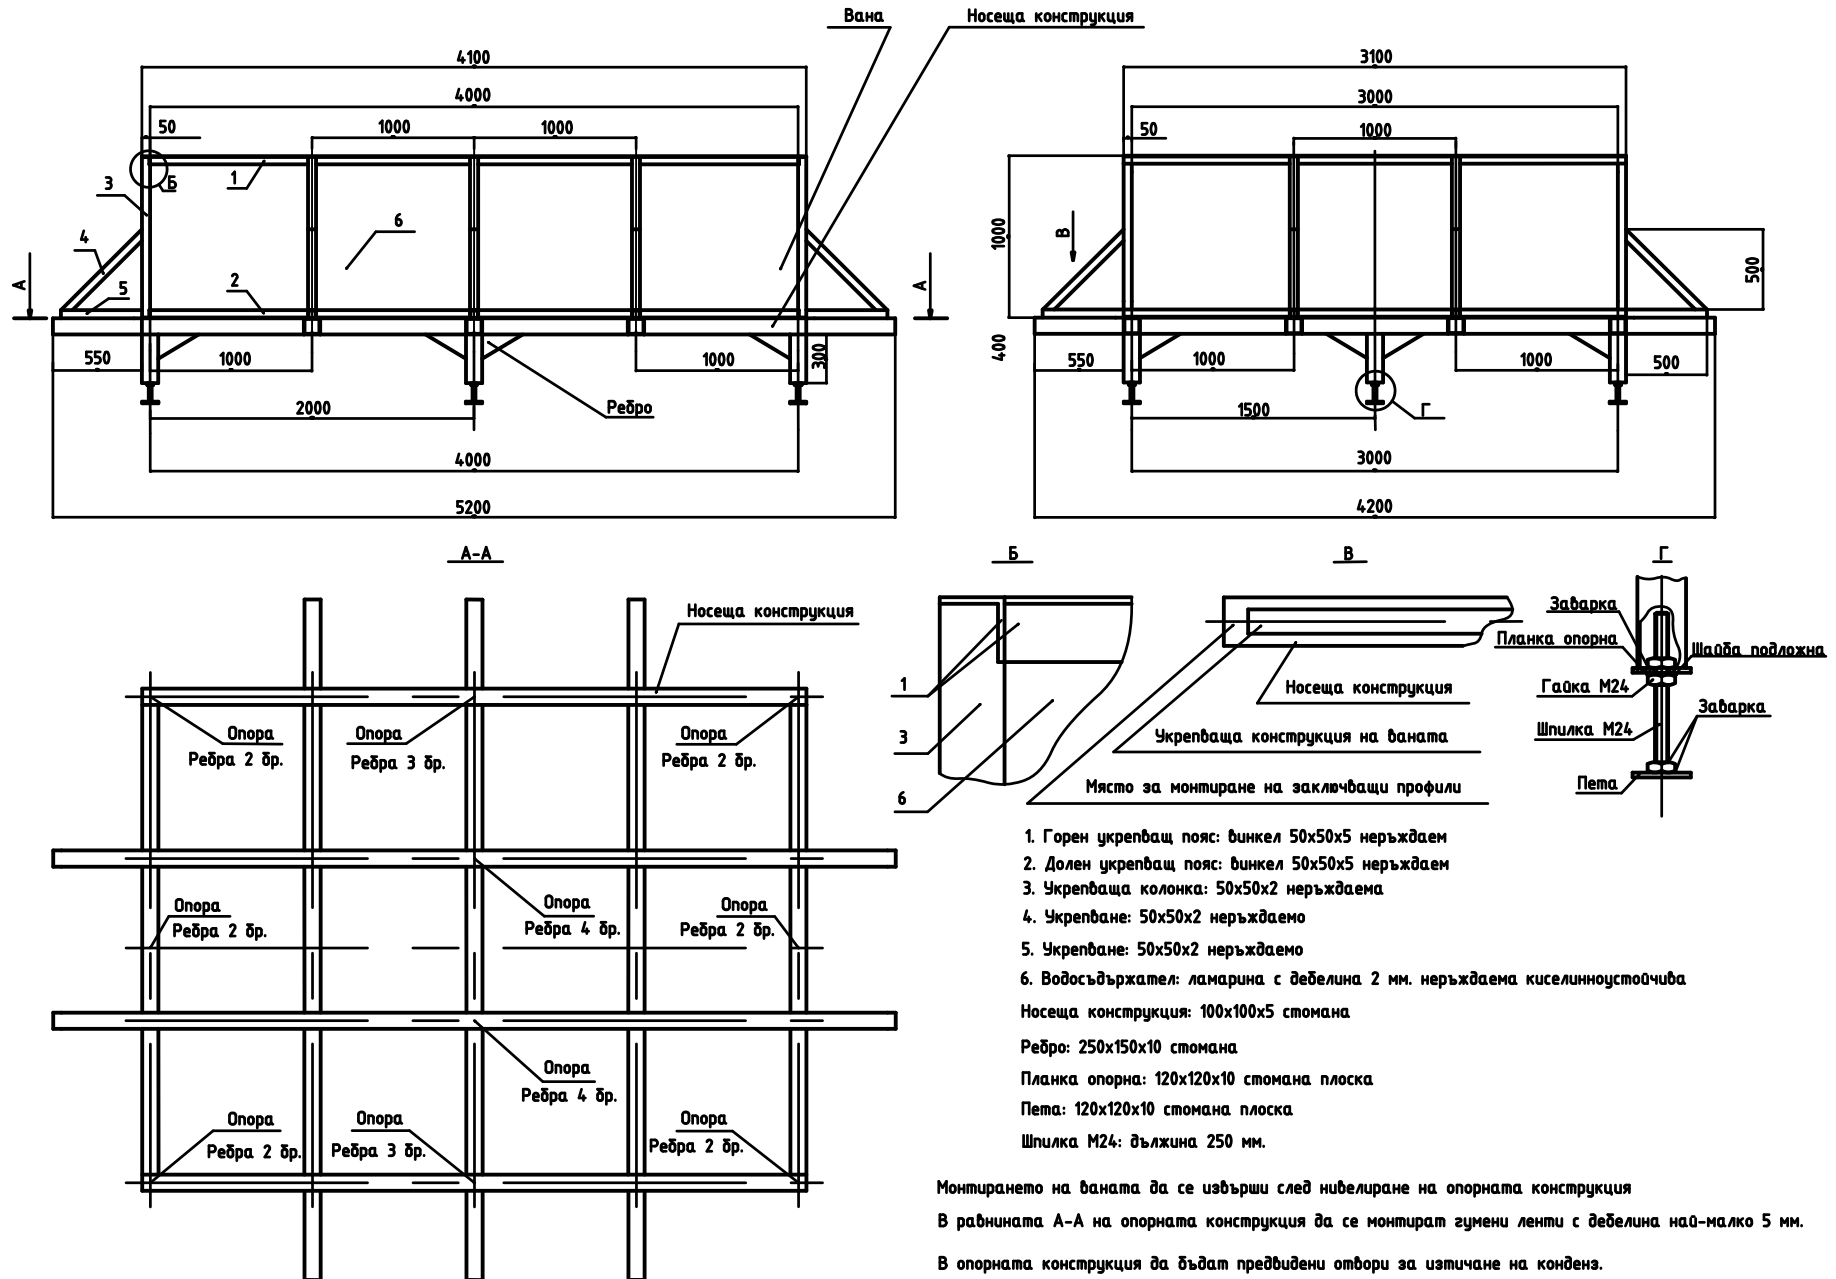

Чертежа да се ползва само за получаване на оферта!