





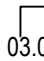

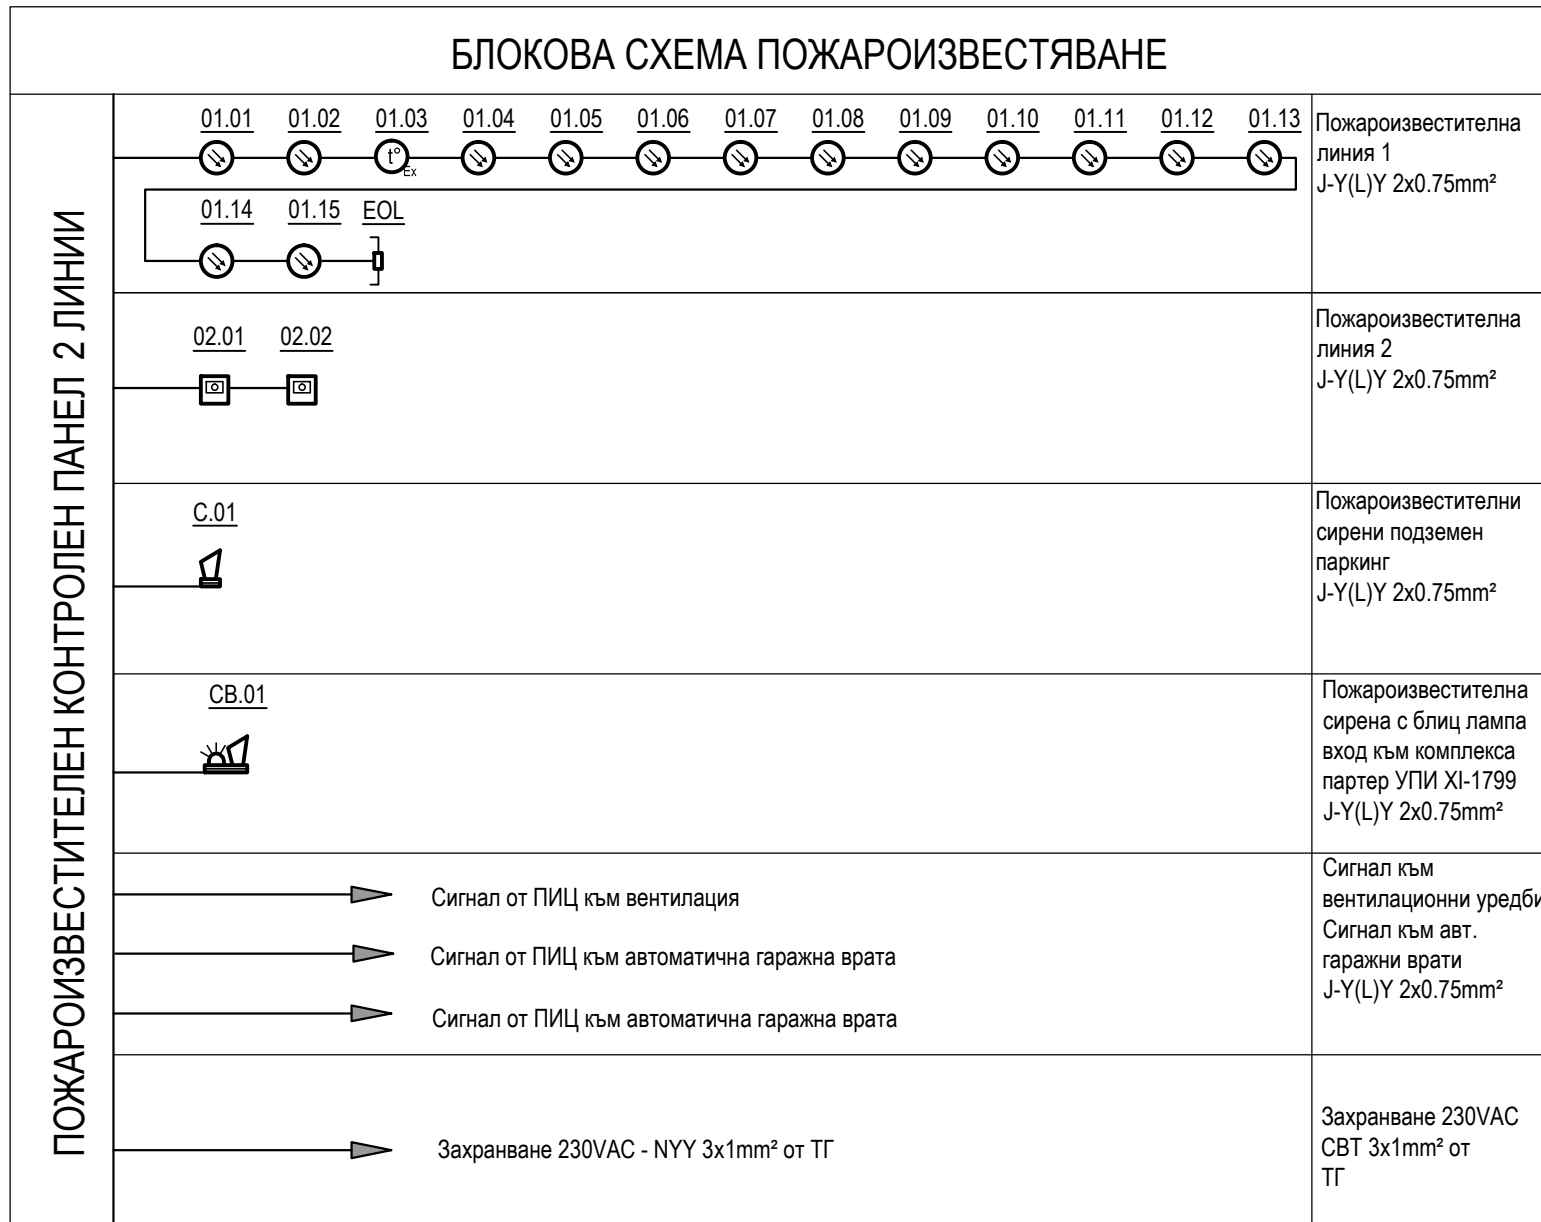


## Легенда

-  Конвенционална пожароизвестителна централа
-  Конвенционален топлинен максимален пожароизвестителен детектор
-  Конвенционален ръчен пожароизвестител
-  Пожароизвестителна сирена, мин. IP44
-  Пожароизвестителна сирена с блиц лампа, мин. IP44
-  Терминиращ резистор EOL
-  Номер на пожароизвестителна линия
-  Номер на пожароизвестителен детектор

### БЛОКОВА СХЕМА ПОЖАРОИЗВЕСТИЯВАНЕ



Проверката на всички размери е отговорност на изпълнителя!

ПРОМЯНА ОПИСАНИЕ

ДАТА ПОДПИС

**Възложител: ОП „Столично предприятие за третиране на отпадъци”**

Директор: инж. Николай Желев

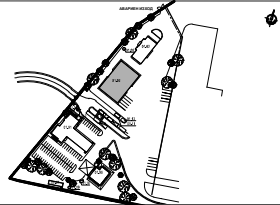
**Проектант: "ГЛОБАЛ ДИЗАЙН" ЕООД**

Управител: арх. Христо Венков

Обект: ПРЕУСТРОЙСТВО НА ГАРАЖ-НАВЕС В ТЕХНИЧЕСКО ПОМЕЩЕНИЕ ЗА ПЪРВИЧЕН ПРЕГЛЕД НА АВТОМОБИЛИ

Местонахождение:  
приемна зона на МБТ за отпадъци на ОП,  
СПТО в землището на с. Яна, местност  
Садината

СХЕМА



Чертеж: Блокова схема - пожароизвестителна инсталация

Проектанти

Съгласували

Длъжност	Име	Подпис	Длъжност	Име	Подпис
Проектант	инж. Даниела Иванова		Архитектурна	арх. Христо Венков	
			Конструктивна	инж. Димитър Караколев	
			Електро	инж. Даниела Иванова	
			ОВК	инж. Христо Христов	
			ПБ	инж. Антон Ангелов	

Строителен надзор:

Част: ЕЛ-ПИИ

Мащаб N/A

Фаза: Работен проект

Дата 09.2017

Чертеж № 1

Брой чертежи 2

Сигнатура: ГД/2017\_01.03\_el-fas-001  
Чертеж №:

Печат на надзора / Consultant's stamp