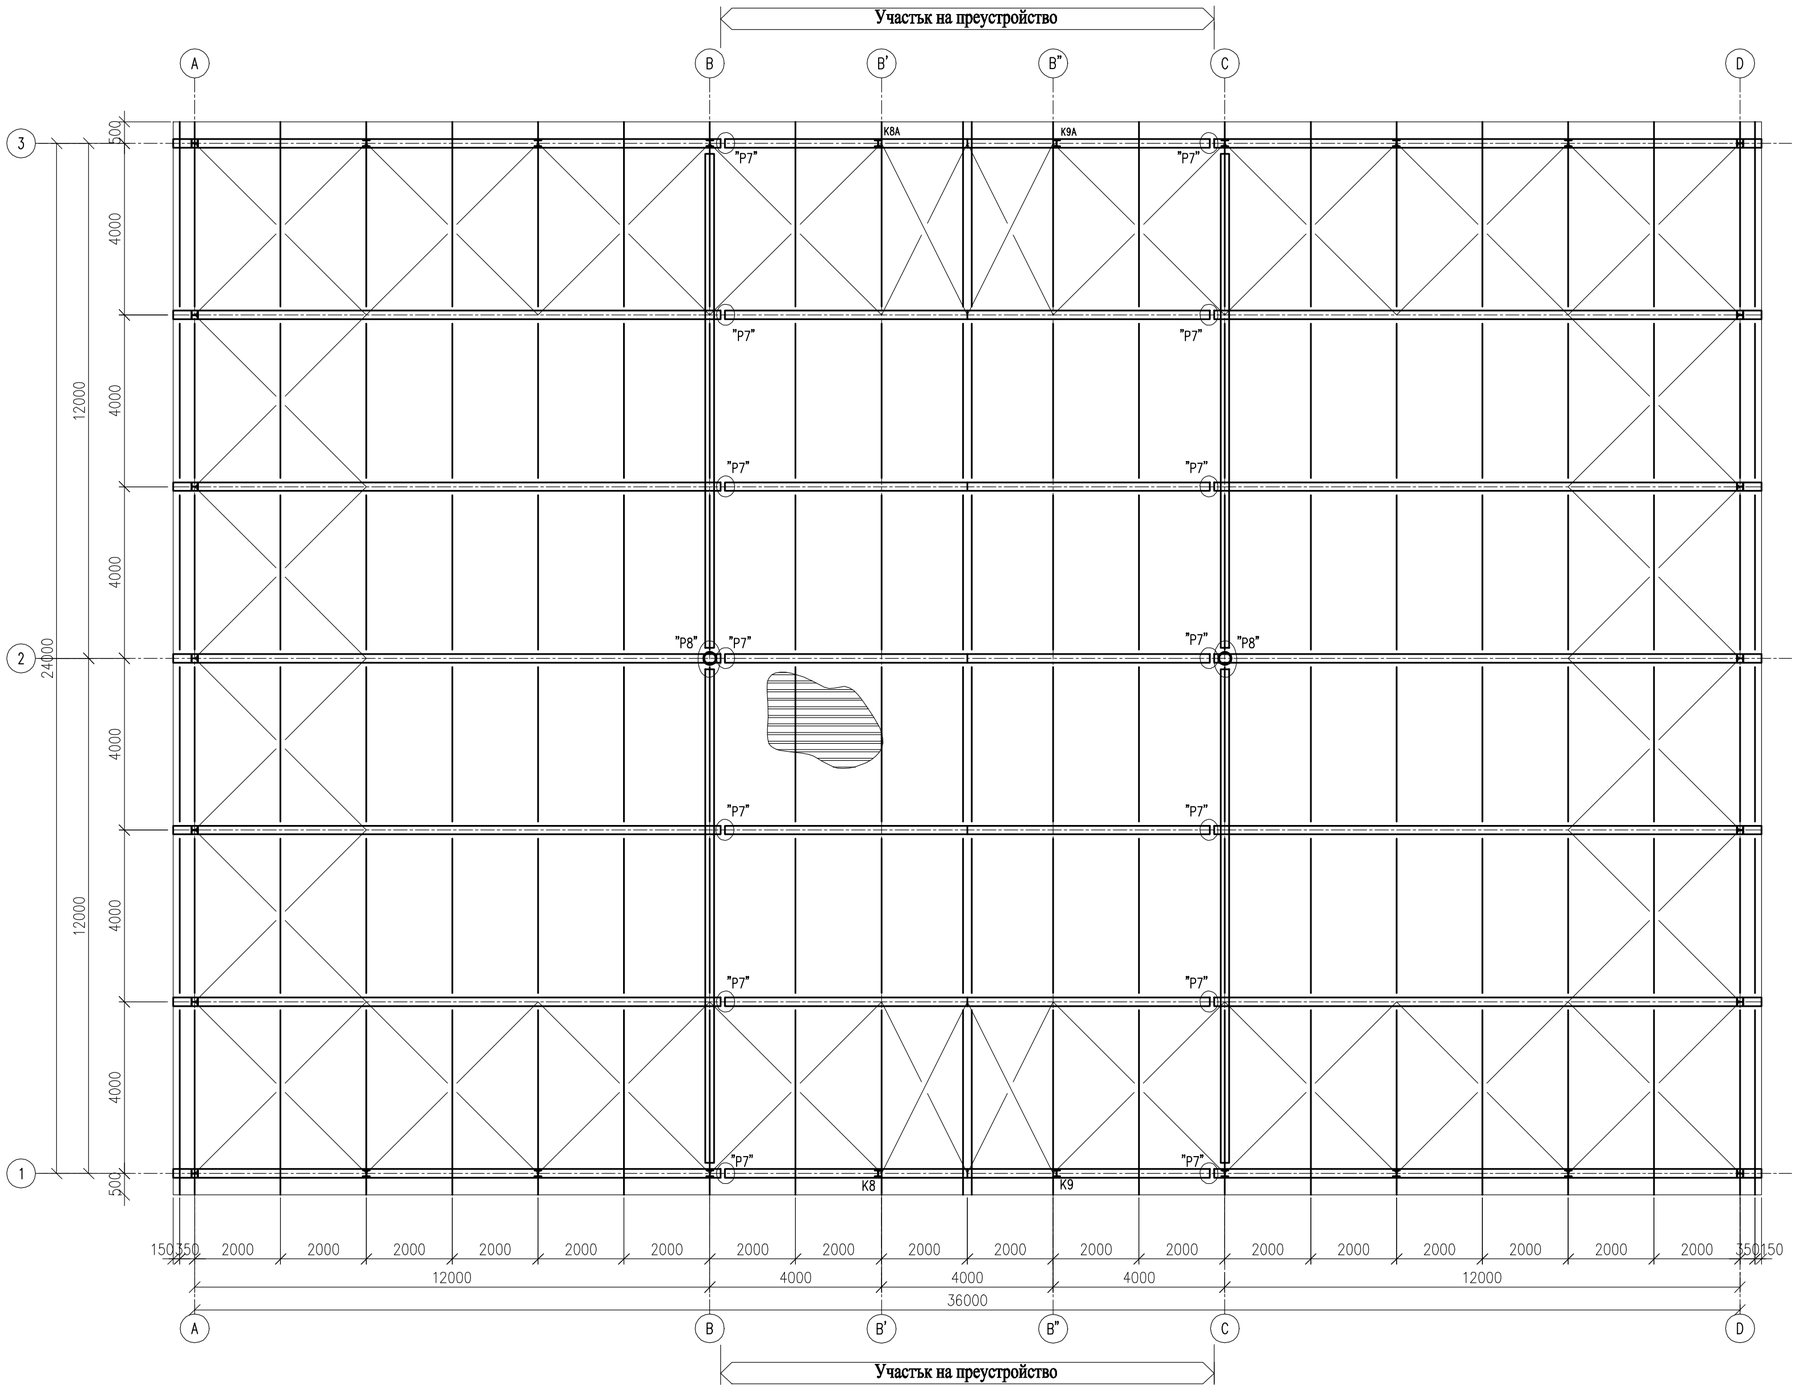

План на покривна конструкция

Проверката на всички размери е отговорност на изпълнителя!

ПРОМЯНА	ОПИСАНИЕ	ДАТА	ПОДПИС

Възложител: ОП „Столично предприятие за третиране на отпадъци”

Директор: инж. Николай Желев

Проектант: "ГЛОБАЛ ДИЗАЙН" ЕООД

Управител: арх. Христо Венков

Обект: ПРЕУСТРОЙСТВО НА ГАРАЖ-НАВЕС В ТЕХНИЧЕСКО ПОМЕЩЕНИЕ ЗА ПЪРВИЧЕН ПРЕГЛЕД НА АВТОМОБИЛИ

Местонахождение:
Приемна зона на МБТ за отпадъци на ОП СПТО, в землището на с. Яна, местност Садината

СХЕМА

Чертеж: План на покривна конструкция

Проектанти			Съгласували		
Длъжност	Име	Подпис	Длъжност	Име	Подпис
Проектант	инж.Димитър Караколев		Архитектурна	арх. Христо Венков	
			Конструктивна	инж.Димитър Караколев	
Печат на проектанта / Designer's stamp			Електро	инж. Даниела Иванова	
			ОВК	инж. Христо Христов	
			ПБ	инж. Антон Ангелов	
			Строителен надзор:		

Печат на надзора / Consultant's stamp

Част: Конструктивна	Мащаб 1:100
Фаза: ТП	Дата 09.2017
Чертеж № 2	Брой чертежи 5
Сигнатура: Чертеж №:	ГД/2017_01.03_str-002