План на кота ±0.00
Plan of level ±0.00

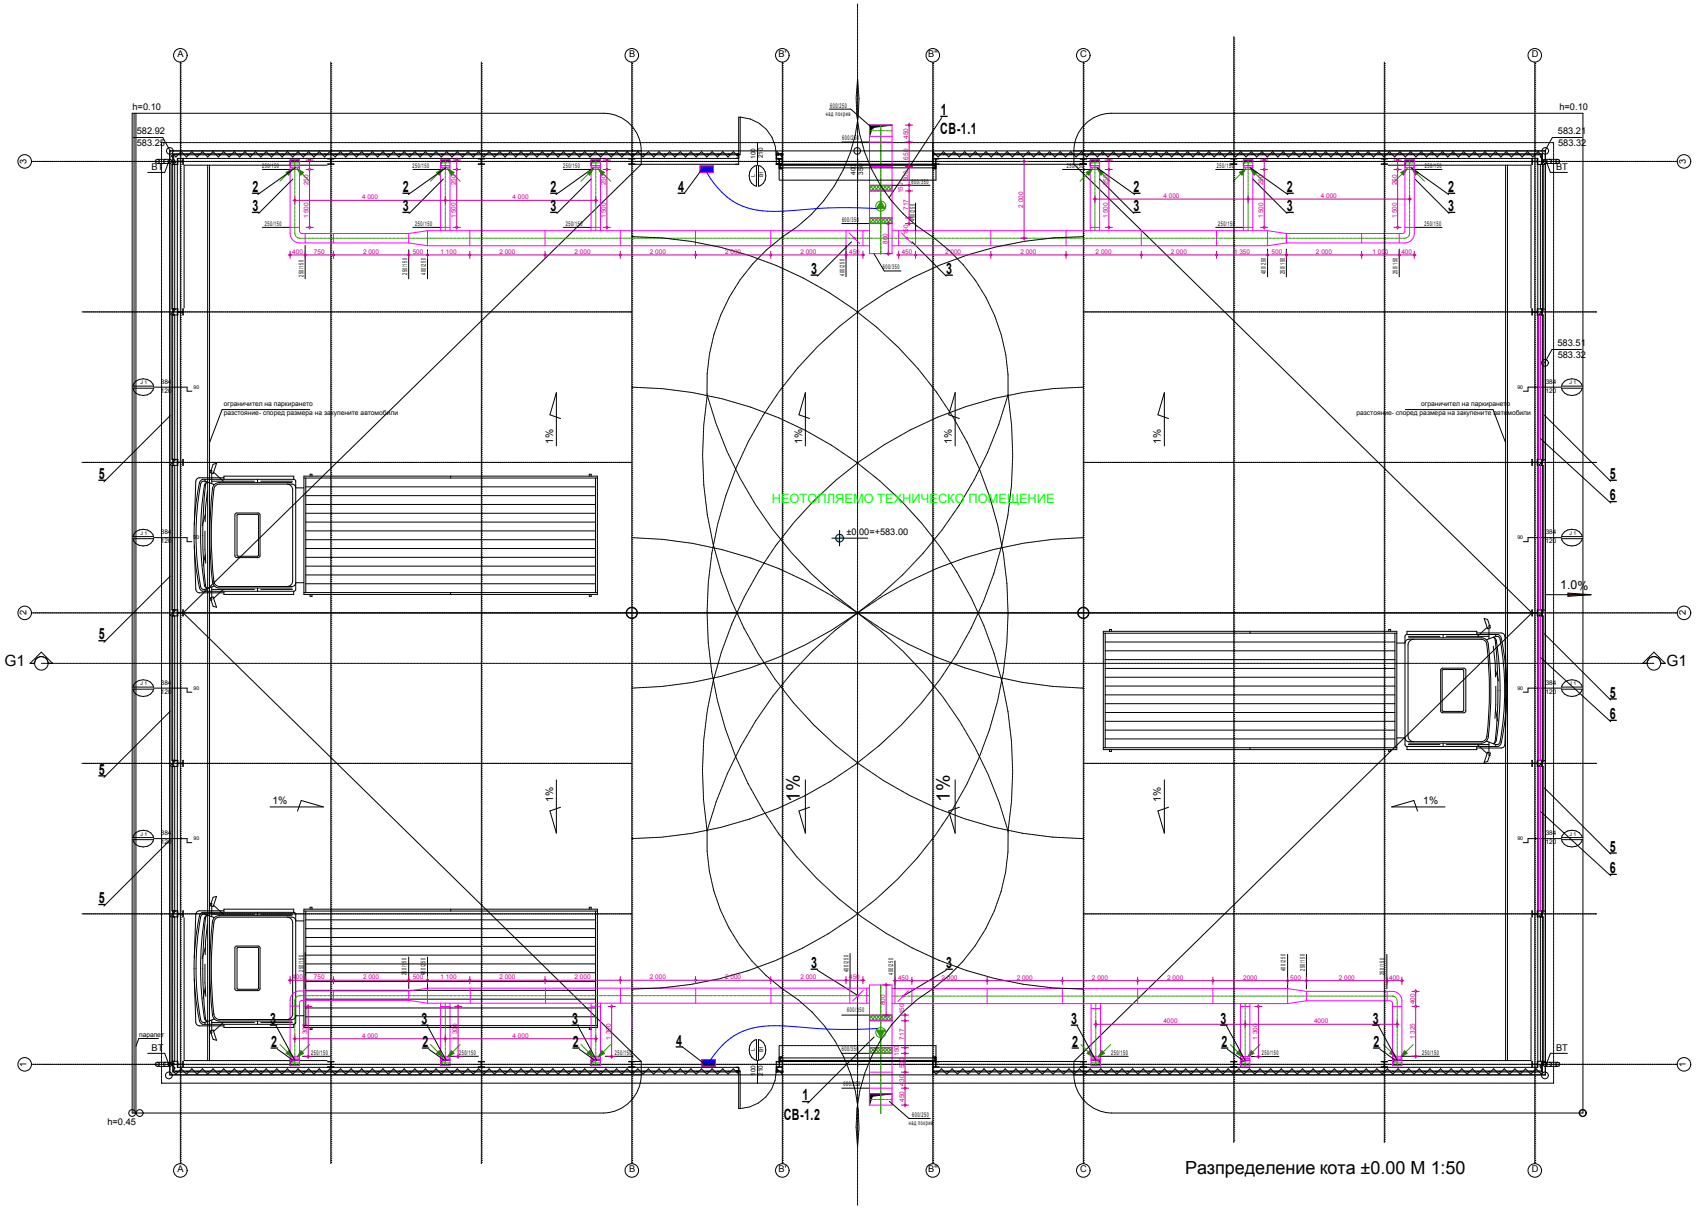

Разпределение кота ±0.00 М 1:50

ЗАБЕЛЕЖКИ:

1. ГАЗСИГНАЛИЗАТОРИТЕ В ПОМ. НЕОТОПЛЯЕМО ТЕХНИЧЕСКО ПОМЕЩЕНИЕ ДА СЕ МОНТИРАТ НА СТЕНАТА НА ВИСОЧИНА МИНИМУМ 2м ОТ КОТА ГОТОВ ПОД.

Поз.№		НАИМЕНОВАНИЕ	Бр.	kW/V
5		Решетка неподвижна вентилационна 3840/1200мм алуминиева	8	съществ
4		Микропроцесорен газсигнализатор газанализатор за CO тип GAS ALARM DI510	2	0,10/ 220V
3		Регулираща клапа с размерите на въздуховода	16	
2		Вентилационна решетка за монтаж на въздуховод с р-ри 425/225 мм и Fэкс=0,056 m²	24	
1	СВ-1.2 СВ-1.1	Правоъгълен канален вентилатор , комплект с мека връзки и термична защита с дебит до 3000 м3/ч, напор Н= 340Pa, IP54,dB 61	2	2.46 400V

СПЕЦИФИКАЦИЯ НА ДОГРАМАТА В ПРИЕМНА ЗОНА - Техническо помещение

Спецификация на фасадни жалузи

МАРКИРОВКА ОТВОРИ И РАЗМЕРИ		ПОЛЕЗНА ПЛОЩ ОТВОР	ЦЕНОВА ХАРАКТЕРИС	ЗАБЕЛЕЖКИ
5	3840/1200	8бр.	4.61m2	няма

* Забележки: Бистеризираната АЦ дограма е комплектована с външен АЦ перваз

Проверката на всички размери е отговорност на изпълнителя!

ПРОМЯНА	ОПИСАНИЕ	ДАТА	ПОДПИС

Възложител: ОП „Столично предприятие за третиране на отпадъци"

Директор: инж. Николай Желев

Проектант: "ГЛОБАЛ ДИЗАЙН" ЕООД

Управител: арх. Христо Венков

Обект: ПРЕУСТРОЙСТВО НА ГАРАЖ-НАВЕС В ТЕХНИЧЕСКО ПОМЕЩЕНИЕ ЗА ПЪРВИЧЕН ПРЕГЛЕД НА АВТОМОБИЛИ

Местонахождение:
Приемна зона на МБТ за отпадъци на ОП СПТО в землището на с. Яна, местност Садината

СХЕМА

Чертеж: Разпределение кота ±0.00

Проектанти				Съгласували			
Длъжност	Име		Подпис	Длъжност	Име		Подпис
Проектант	инж. Христо Христов			Архитектура	арх. Христо Венков		
				Конструктивна	инж.Димитър Карамолев		
				Ел.	инж. Даниела Иванова		
				ОВК	инж. Христо Христов		
				ПБ	инж. Антон Ангелов		
				Строителен надзор:			

Част: ОВК | Мащаб 1:50

Фаза:Работен проект | Дата 09.2017

Чертеж № 1 | Брой чертежи:3

Сигнатура: Чертеж №: ГД/2017_01.03_HVAC-001