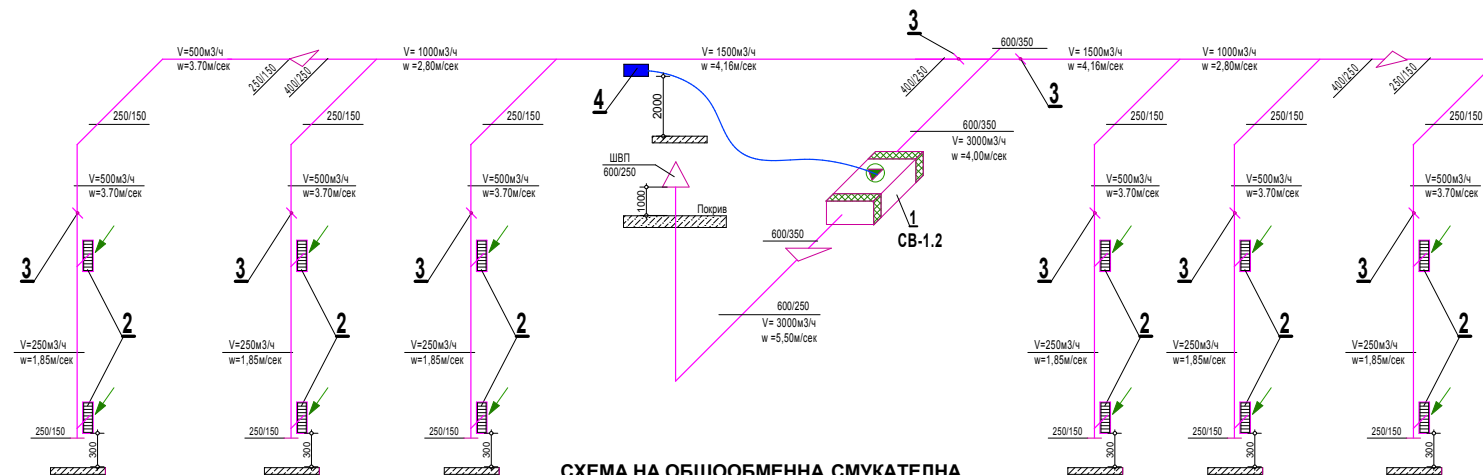


**СХЕМА НА ОБЩООБМЕННА СМУКАТЕЛНА ВЕНТИЛАЦИЯ НА НЕОТОПЛЯЕМ ГАРАЖ СВ-1.1**



**СХЕМА НА ОБЩООБМЕННА СМУКАТЕЛНА ВЕНТИЛАЦИЯ НА НЕОТОПЛЯЕМ ГАРАЖ СВ-1.2**

4	Микропроцесорен газсигнализатор газанализатор за CO тип GAS ALARM DI510	2	0,10/ 220V
3	Регулираща клапа с размерите на въздуховода	16	
2	Вентилационна решетка за монтаж на въздуховод с р-ри 425/225 мм и Fжс=0,056 m <sup>2</sup>	24	
1	Правоъгълен канален вентилатор, комплект с меки връзки и термична защита с дебит до 3000 м <sup>3</sup> /ч, напор H= 340Pa, IP54,dB 61	2	2.46 400V
Поз.№	НАИМЕНОВАНИЕ	Бр.	kW/V

Проверката на всички размери е отговорност на изпълнителя!


ПРОМЯНА ОПСИНИЕ ДАТА ПОДПИС

**Възложител: ОП „Столично предприятие за третиране на отпадъци”**


Директор: инж. Николай Желев

Проектант: "ГЛОБАЛ ДИЗАЙН" ЕООД

Управител: арх. Христо Венков

Обект: ПРЕУСТРОЙСТВО НА ГАРАЖ-НАВЕС В ТЕХНИЧЕСКО ПОМЕЩЕНИЕ ЗА ПЪРВИЧЕН ПРЕГЛЕД НА АВТОМОБИЛИ

Местонахождение:  
Приемна зона на МБТ за отпадъци на ОП СПТО в землището на с. Яна, местност Садината

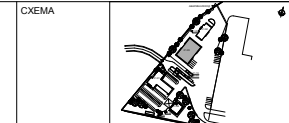

Чертеж: Схеми на вентилационни инсталации

Проектанти		Съгласували			
Длъжност	Име	Подпис	Длъжност	Име	Подпис
Проектант	инж. Христо Христов		Архитектурна	арх. Христо Венков	
			Конструктивна	инж. Димитър Караколев	
Печат на проектанта / Designer's stamp			Електро	инж. Даниела Иванова	
			ОВК	инж. Христо Христов	
			ПБ	инж. Антон Ангелов	
		Строителен надзор:			

Печат на надзора / Consultant's stamp

Част: ОВК

Мащаб 1:-

Фаза: Работен проект

Дата 09.2017

Чертеж № 3

Брой чертежи 3

Сигнатура:  
Чертеж №: ГД/2017\_01.03\_HVAC-003