



ЗАБЕЛЕЖКИ:

1. Всички размери са в сантиметри, вертикалните коти са в метри
2. Височините на подпороречните первази са от кота готов под
3. Площите в помещенията са светли
4. Наклона на пода в помещението да е 1% към входа и изхода
5. Всички изменения в проекта по време на строителство да се съгласуват с проектанта
6. При изпълнение да се спазват изискванията за безопасни условия на труд

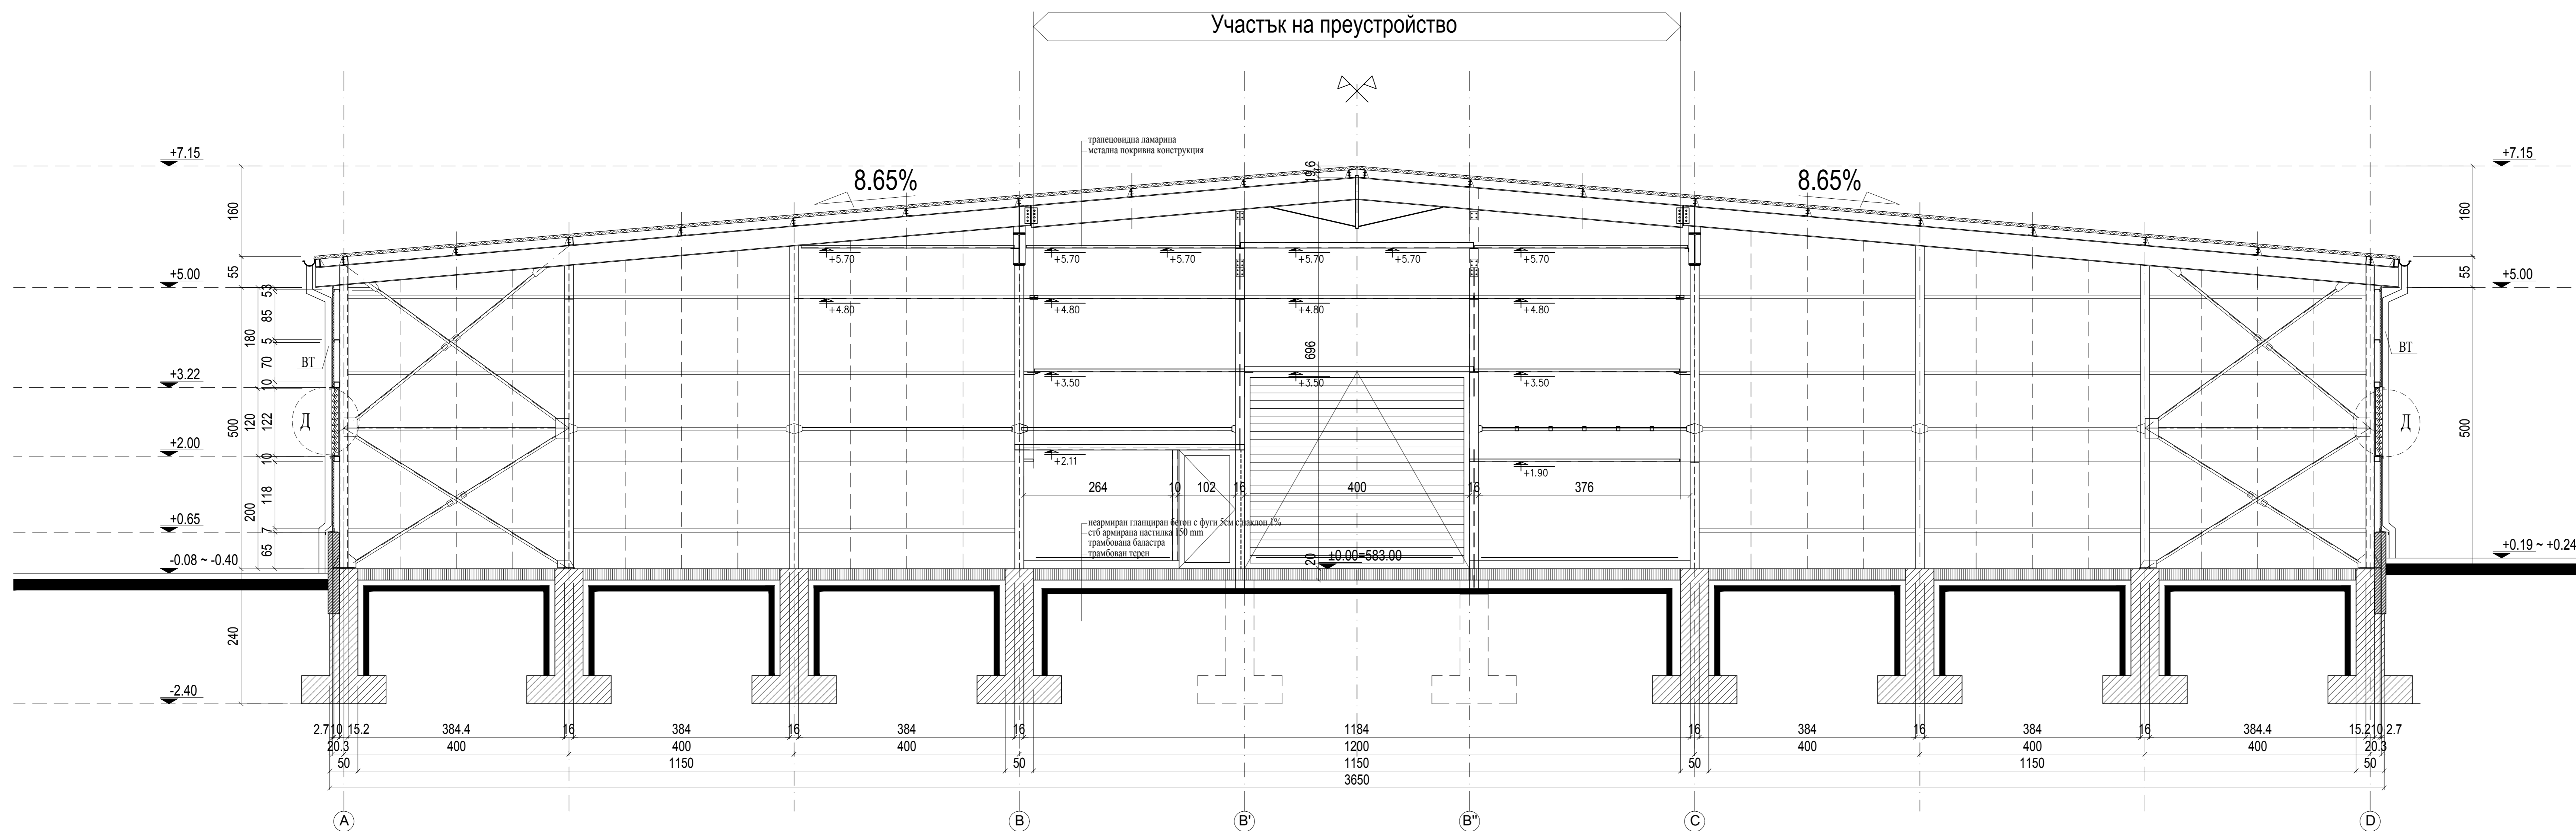

Разрез G1-G1

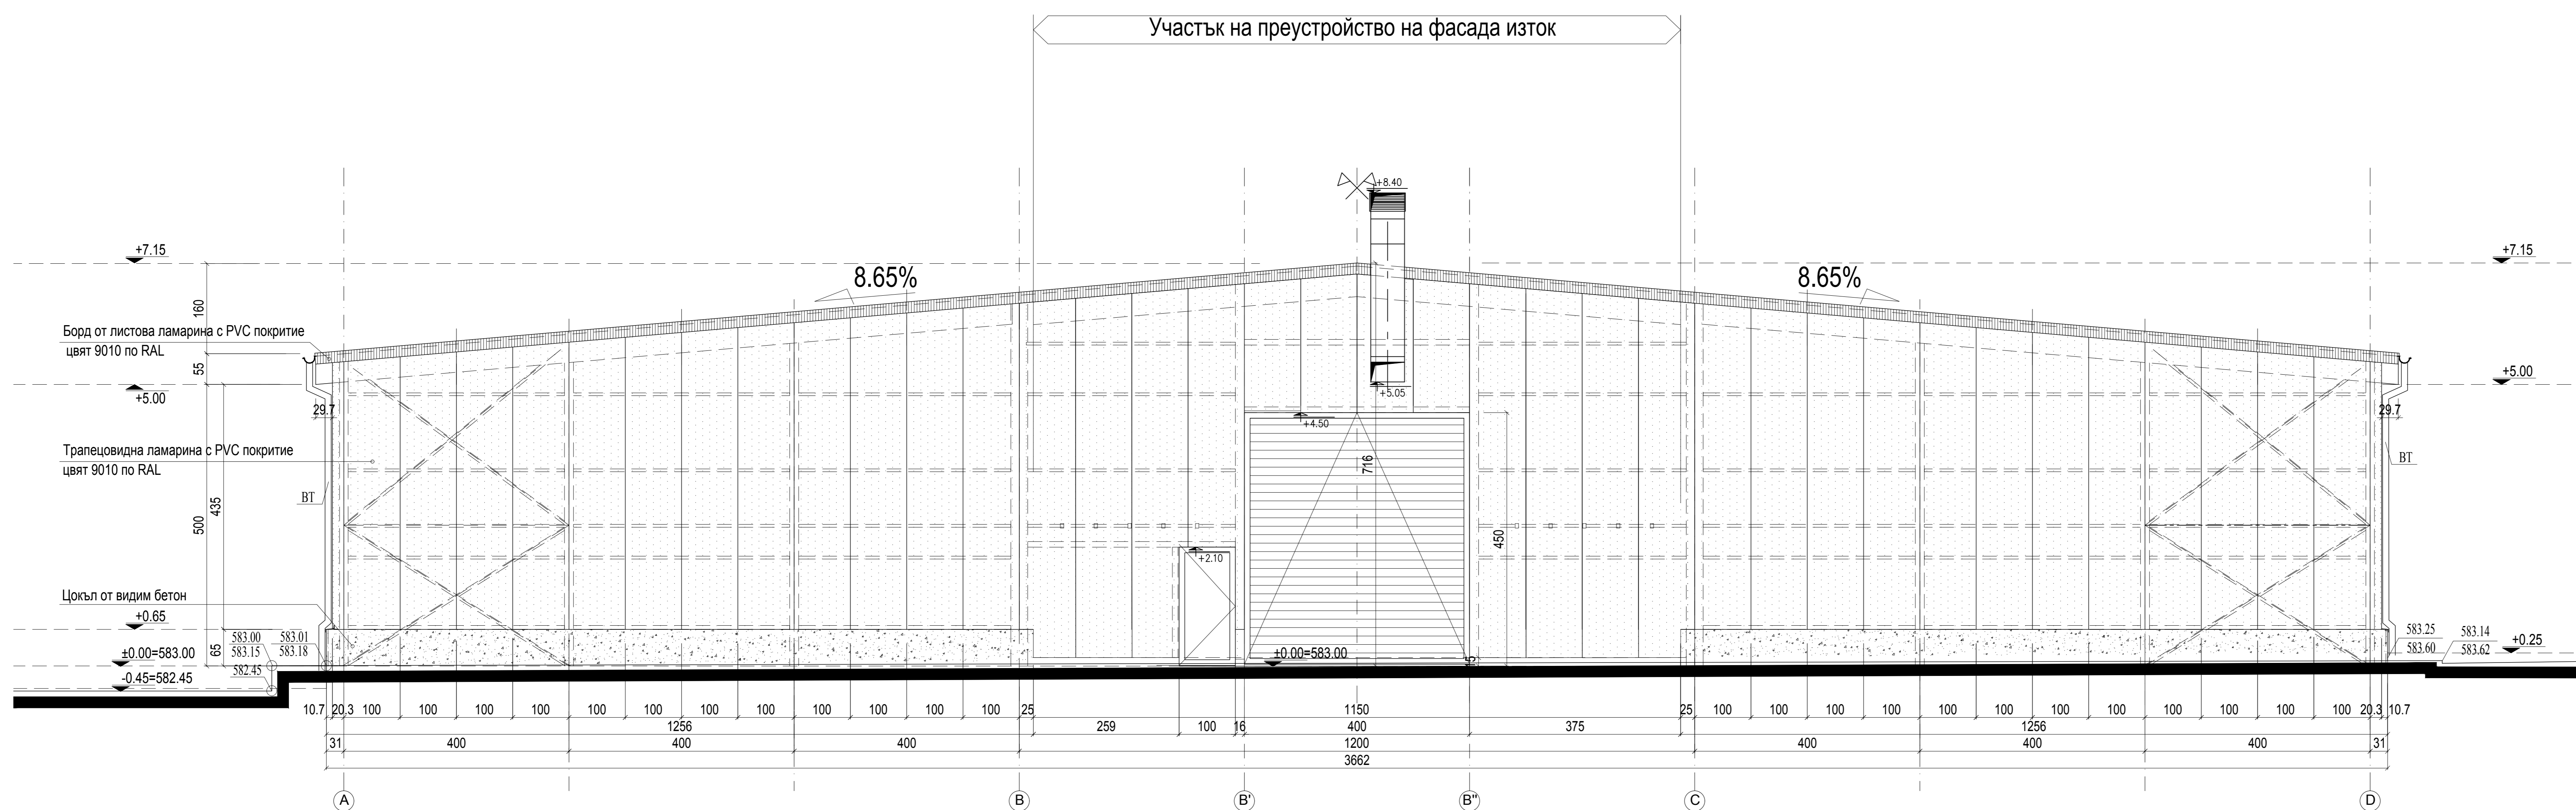

Фасада Изток М 1:50

Проверката на всички размери е отговорност на изпълнителя!

ПРОГРАМА	СЪСТАВИТЕЛ	ДАТА	ПОДПИС

Възложител: ОП „Столично предприятие за третиране на отпадъци“

Директор: инж. Николай Желев

Проектант: "ГЛОБАЛ ДИЗАЙН" ЕООД

Управител: арх. Христо Венков

Обект: ПРЕУСТРОЙСТВО НА ГАРАЖ-НАВЕС В ТЕХНИЧЕСКО ПОМЕЩЕНИЕ ЗА ПЪТРВИЧЕН ПРЕГЛЕД НА АВТОМОБИЛИ

Местонахождение: ПРИЛОЖЕНИЕ Промислена зона на МБТ за отпадъци на ОП СТПО, в землището на с. Яна, местност Садината

Чертеж: Разрез G1-G1, Фасада Изток

Проектанти		Съгласували	
Длъжност	Име	Длъжност	Име
Проектант по част Архитектура	арх. Христо Венков	Архитектура	арх. Христо Венков
Конструктивна	инж. Димитър Карастев	Електро	инж. Дачела Илханова
ОВК	инж. Христо Христов	ПБ	инж. Антон Ангелов

Част: Архитектура    Машаб: 1:50    Строителен надзор:

Фаза:    Дата: 09.2017

Технически проект

Чертеж №: 3    Брой чертежи: 5

Сигнатура: ГД/2017\_01\_03\_arch-003

Чертеж №: