


ЗАБЕЛЕЖКИ:


1. Всички размери са в сантиметри, вертикалните коти са в метри
2. Височините на подрозоречните перази са от kota готов под
3. Всички изменения в проекта по време на строителство да се съгласуват с проектанта
4. При изпълнение да се спазват изискванията за безопасни условия на труд



Фасада Запад М 1:50

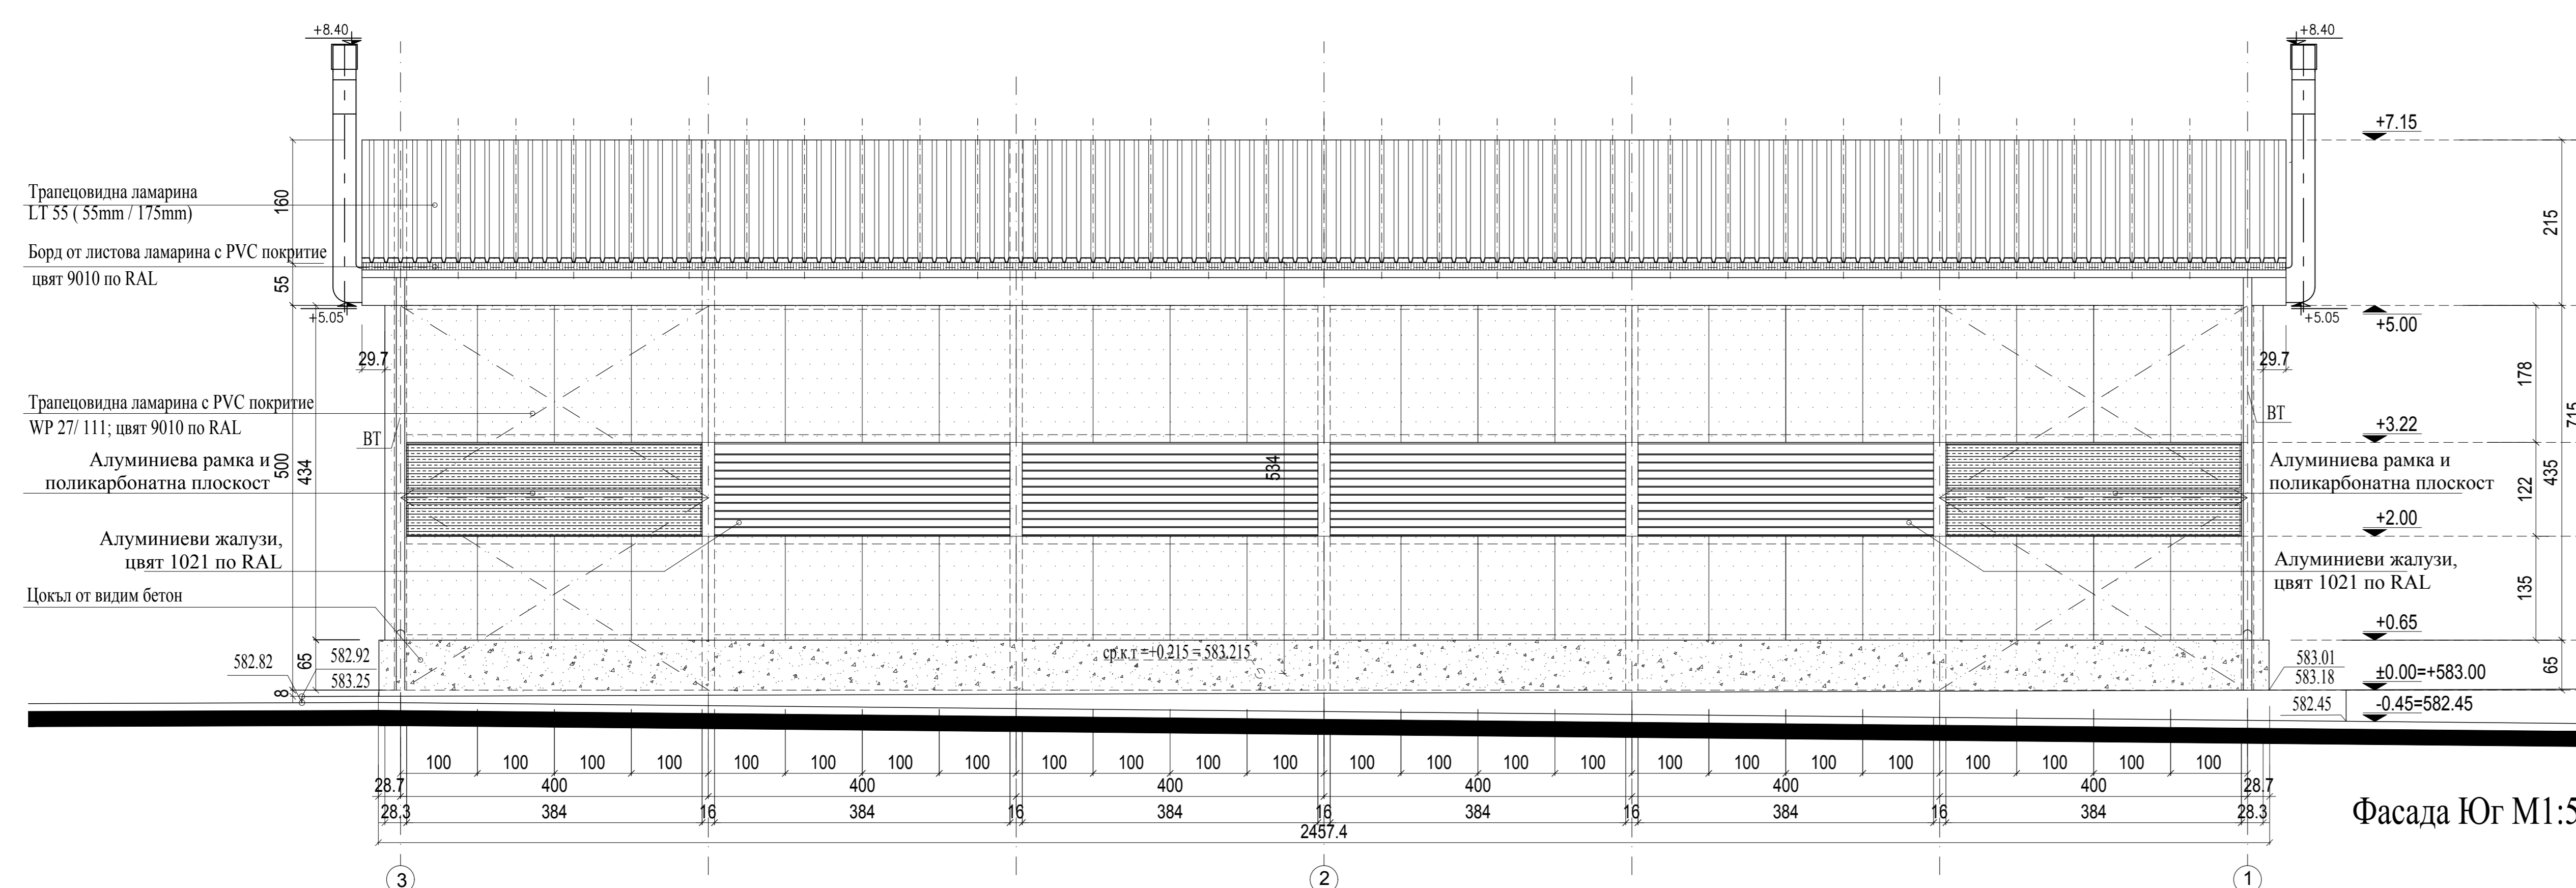

Фасада Юг М1:50

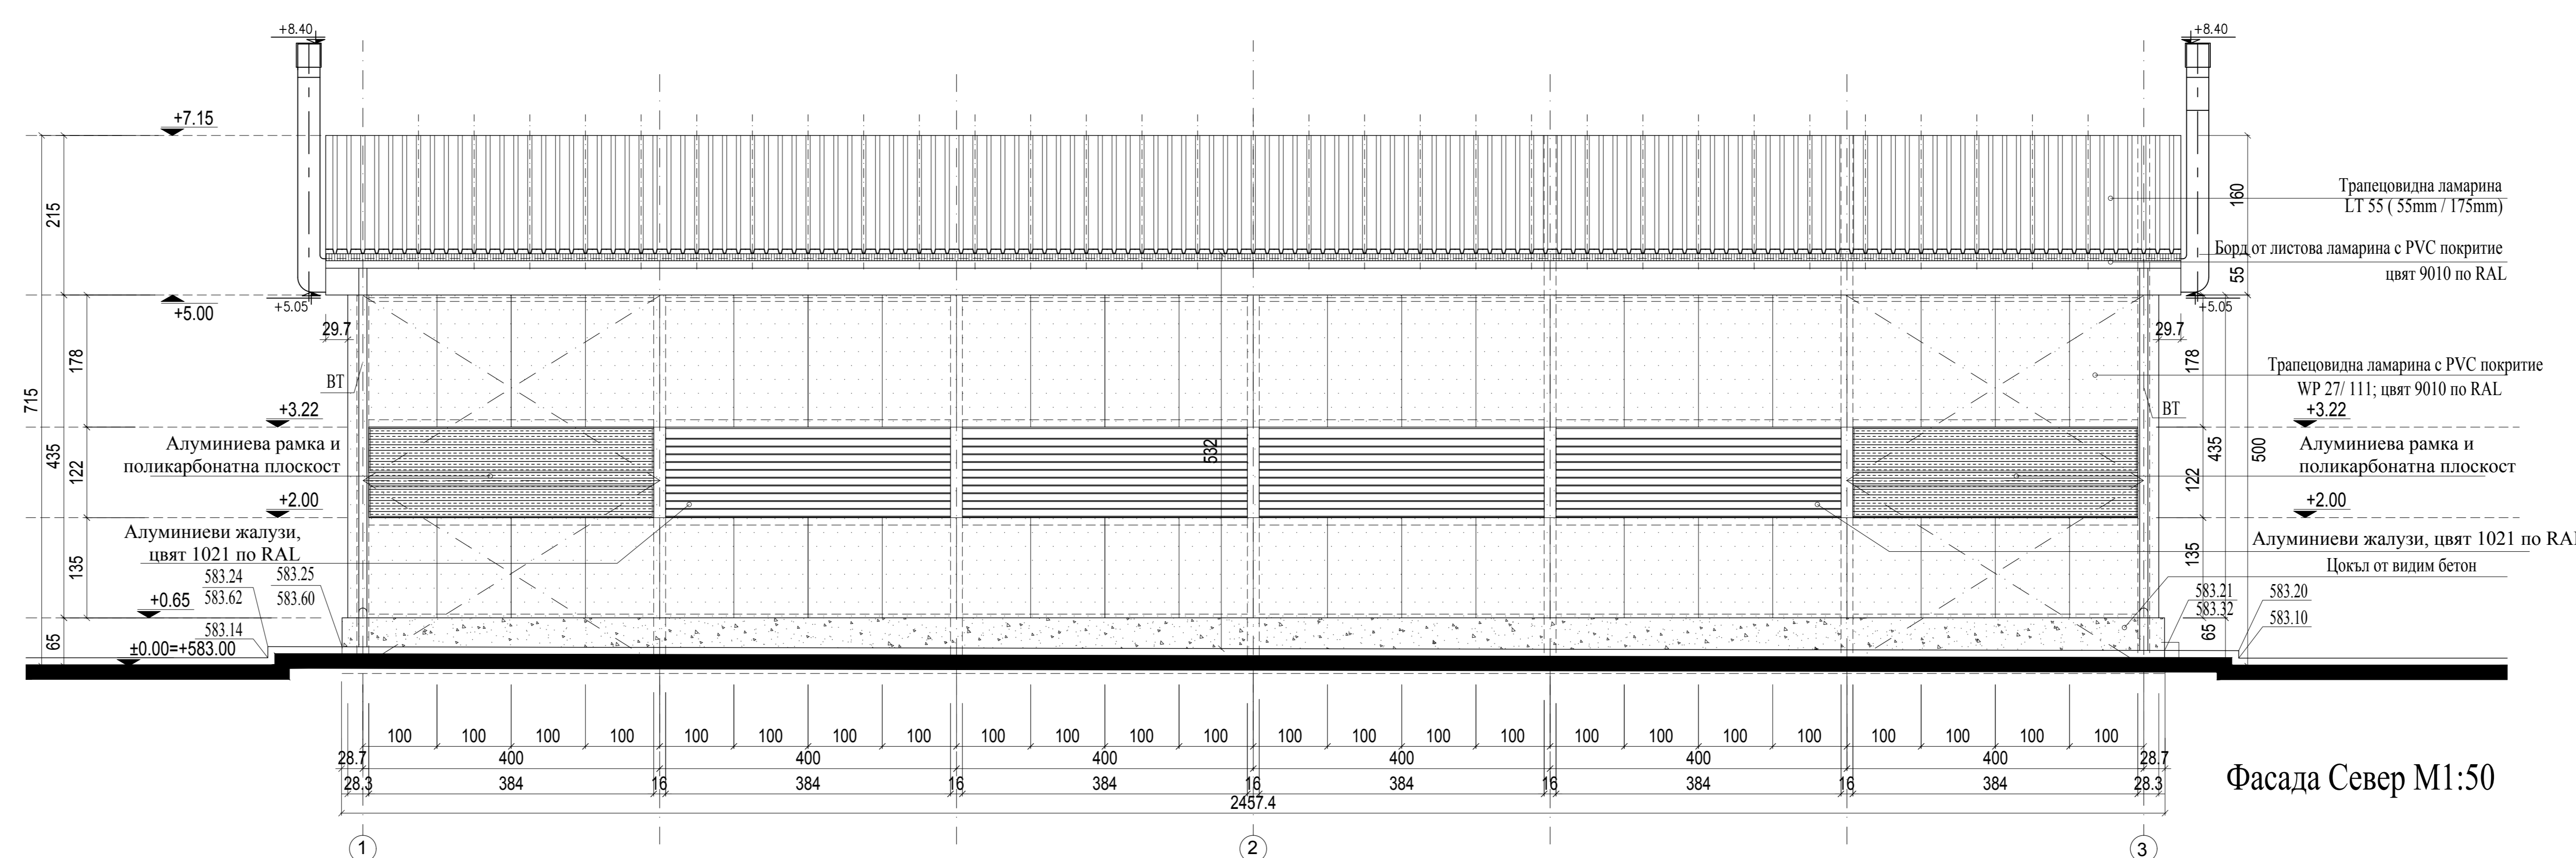

Фасада Север М1:50

Проверката на всички размери е отговорност на изпълнителя!

ПРОГРАМА	СУБИСАНЕ	ДАТА	ПОДСИГ

Възложител: ОП „Столично предприятие за третиране на отпадъци“

Директор: инж. Николай Желев

Проектант: "ГЛОБАЛ ДИЗАЙН" ЕООД

Управител: арх. Христо Венков

Обект: ПРЕУСТРОЙСТВО НА ГАРАЖ-НАВЕС В ТЕХНИЧЕСКО ПОМЕЩЕНИЕ ЗА ПЪТРИВИЧЕН ПРЕГЛЕД НА АВТОМОБИЛИ

Местонахождение: Проектна зона на МБТ за отпадъци на ОП СТПО, в землището на с. Янд, местност Садната

Чертеж: Фасада Запад, Фасада Юг, Фасада Север

Проектанти		Съгласували	
Длъжност	Име	Длъжност	Име
Проектант по част Архитектура	арх. Христо Венков	Архитектура	арх. Христо Венков
		Конструктивна	инж. Димитър Карастоянов
		Електро	инж. Дачела Идранова
		ОВК	инж. Христо Христов
		ПБ	инж. Антон Ангелов

Част: Архитектура

Фаза: Дата 09.2017

Технически проект

Чертеж № 4 Брой чертежи 5

Сигнатура: Чертеж №: ГД/2017_01_03_arch-004

Строителен надзор: