



МОНТАЖЕН ПЛАН КОЛОНИ, ВРЪЗКИ и ЕЛЕМЕНТИ ЗА СТЕННО ОГРАЖДАНЕ по ОС 1

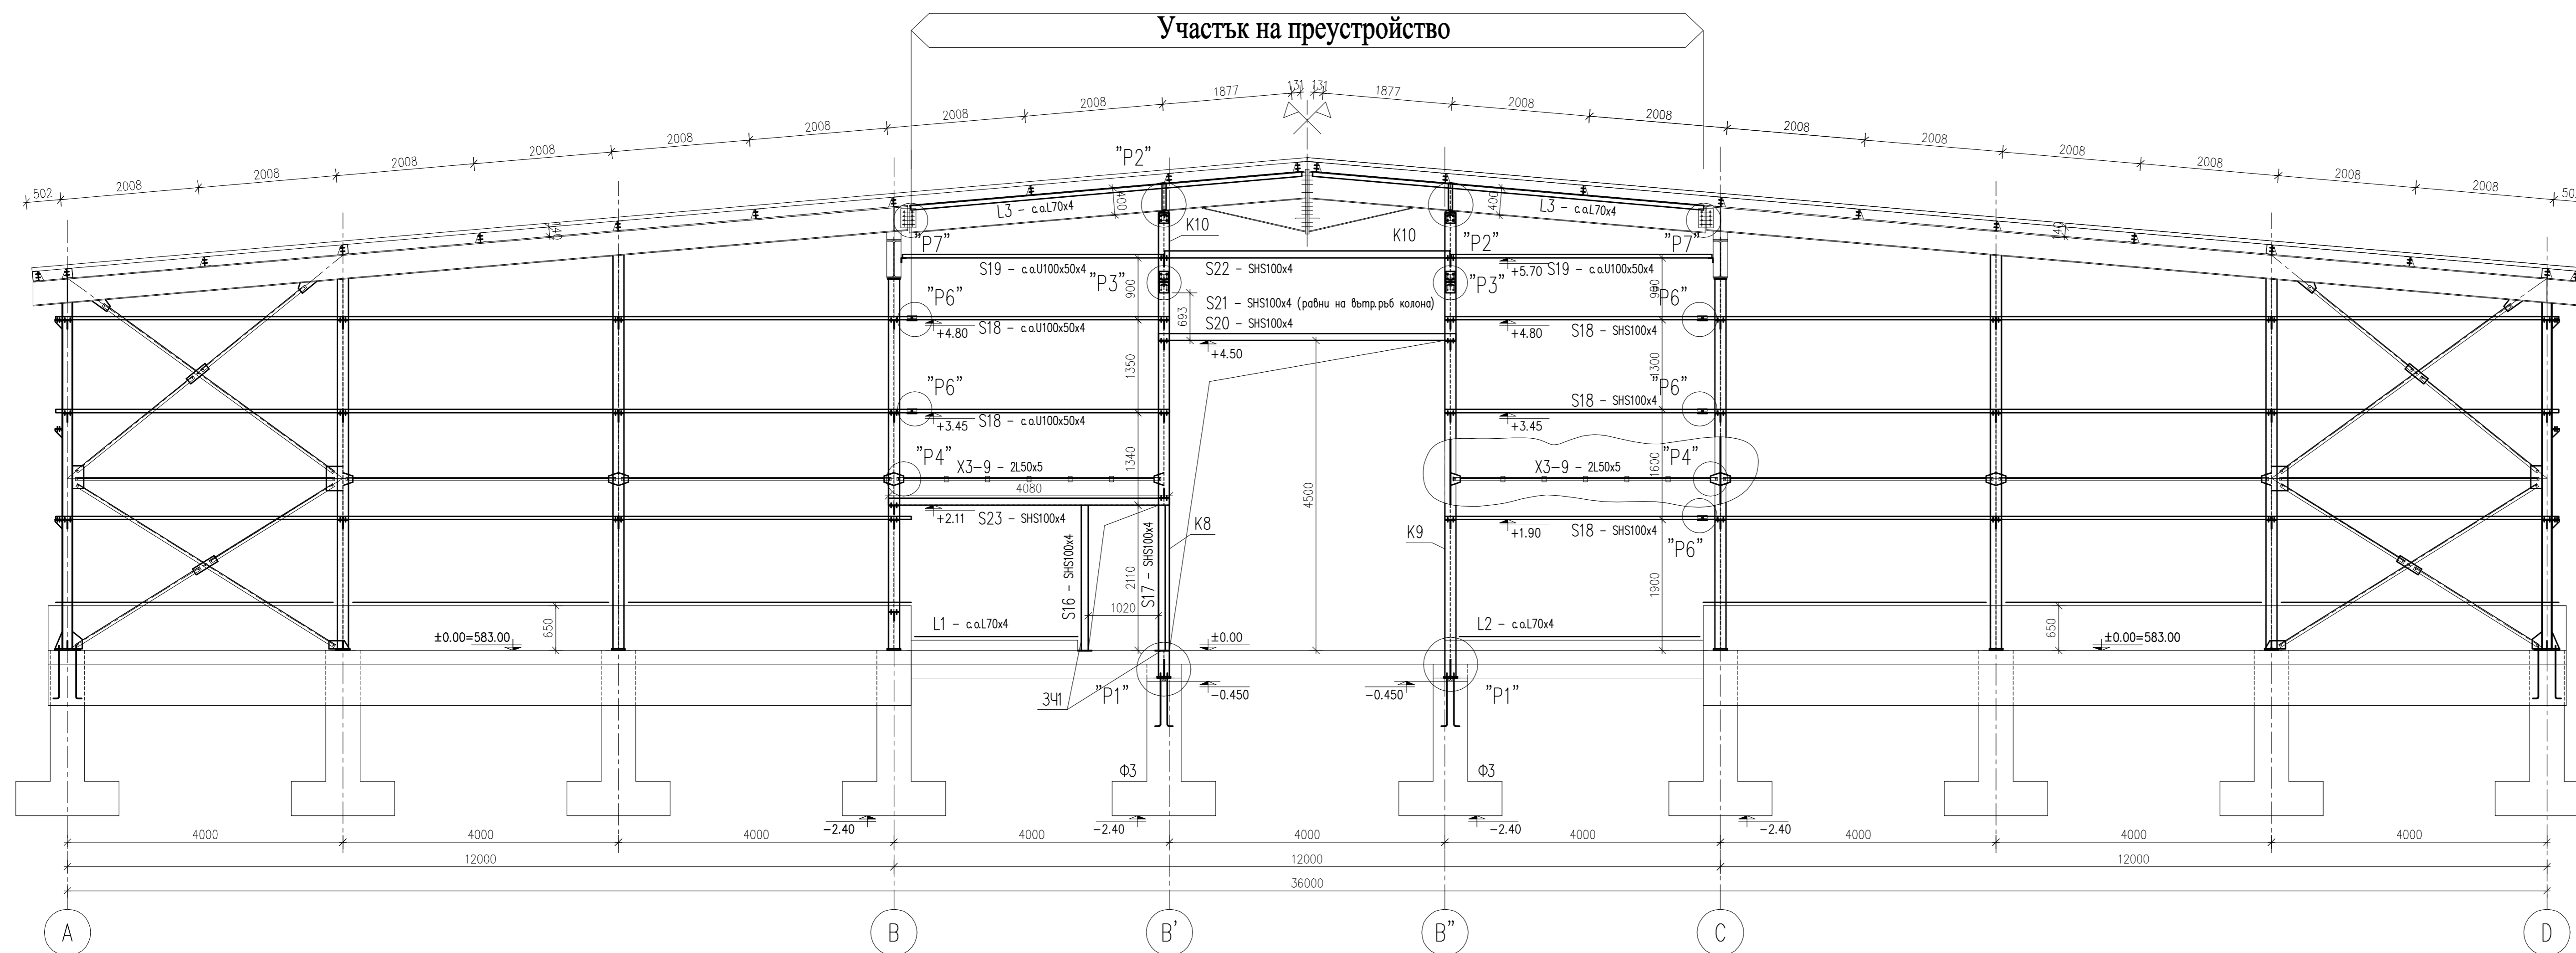

МОНТАЖЕН ПЛАН КОЛОНИ, ВРЪЗКИ и ЕЛЕМЕНТИ ЗА СТЕННО ОГРАЖДАНЕ по ОС 3

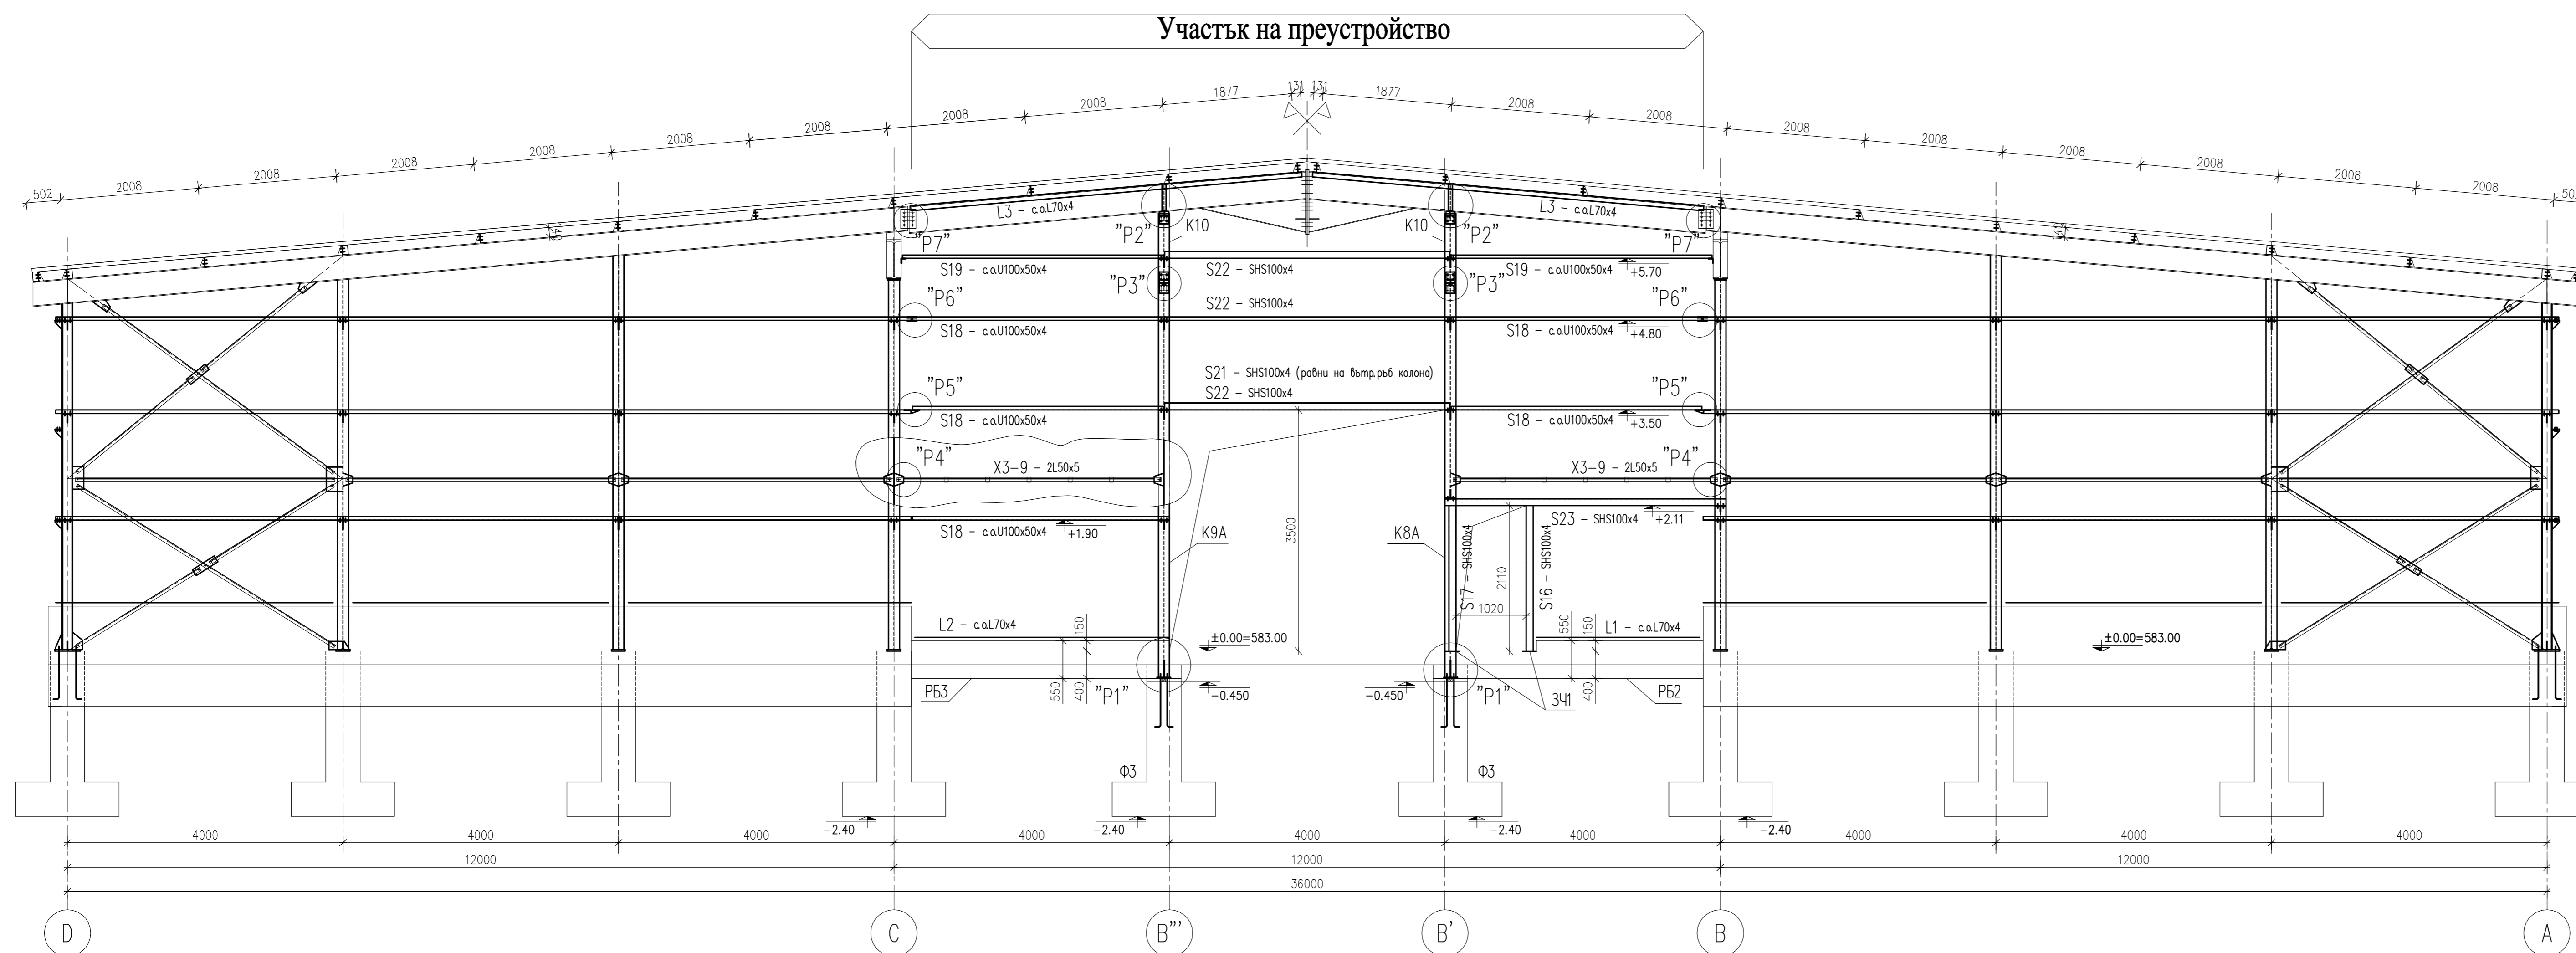

План основи - кофраж и армировка

ЗАБЕЛЕЖКИ:

1. ВАЖАТ ОБЩИТЕ БЕЛЕЖКИ ЗА ОБЕКТА.

Проверката на всички размери е отговорност на изпълнителя!

ПРОМЕНА	ОПИСАНИЕ	ДАТА	ПОДПИС

Възложител: ОП „Столично предприятие за третиране на отпадъци“


Директор: инж. Николай Желев

Проектант: "ГЛОБАЛ ДИЗАЙН" ЕООД

Управител: арх. Христо Венков

Обект: ПРЕУСТРОЙСТВО НА ГАРАЖ-НАВЕС В ТЕХНИЧЕСКО ПОМЕЩЕНИЕ ЗА ПЪРВИЧЕН ПРЕГЛЕД НА АВТОМОБИЛИ

Местонахождение: примвна зона на МБТ за отпадъци, на ОП СПТО, в землището на с. Яна, местност Садината

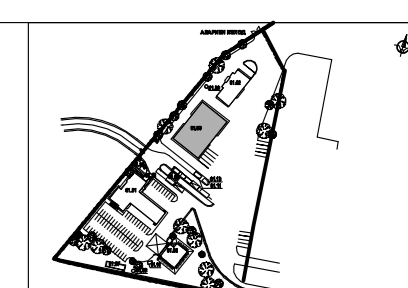

Чертеж: МЕТАЛНА КОНСТРУКЦИЯ - ИЗГЛЕДИ ПО ОСИ 1 и 3

Проектанти		Съгласували	
Длъжност	Име	Длъжност	Име
Проектант	инж. Димитър Караколев	Архитектура	арх. Христо Венков
		Конструктивна	инж. Димитър Караколев
		Електро	инж. Даниела Иванова
		ОВК	инж. Христо Христов
		ПВ	инж. Алтон Ангелов
Строителен надзор:			

Част: Конструктивна Машаб: 1:50

Фаза: ТП Дата: 09.2017

Чертеж №: 3 Брой чертежи: 5

Сигнатура: ГД/2017_01.03_str-003