


- ЗАБЕЛЕЖКИ:**
1. Всички размери са в сантиметри, вертикалните коти са в метри
 2. Височините на подпорозорните перази са от кота готов под
 3. Площите в помещенията са светли
 4. Всички изменения в проекта по време на строителство да се съгласуват с проектанта
 5. При изпълнение да се спазват изискванията за безопасни условия на труд

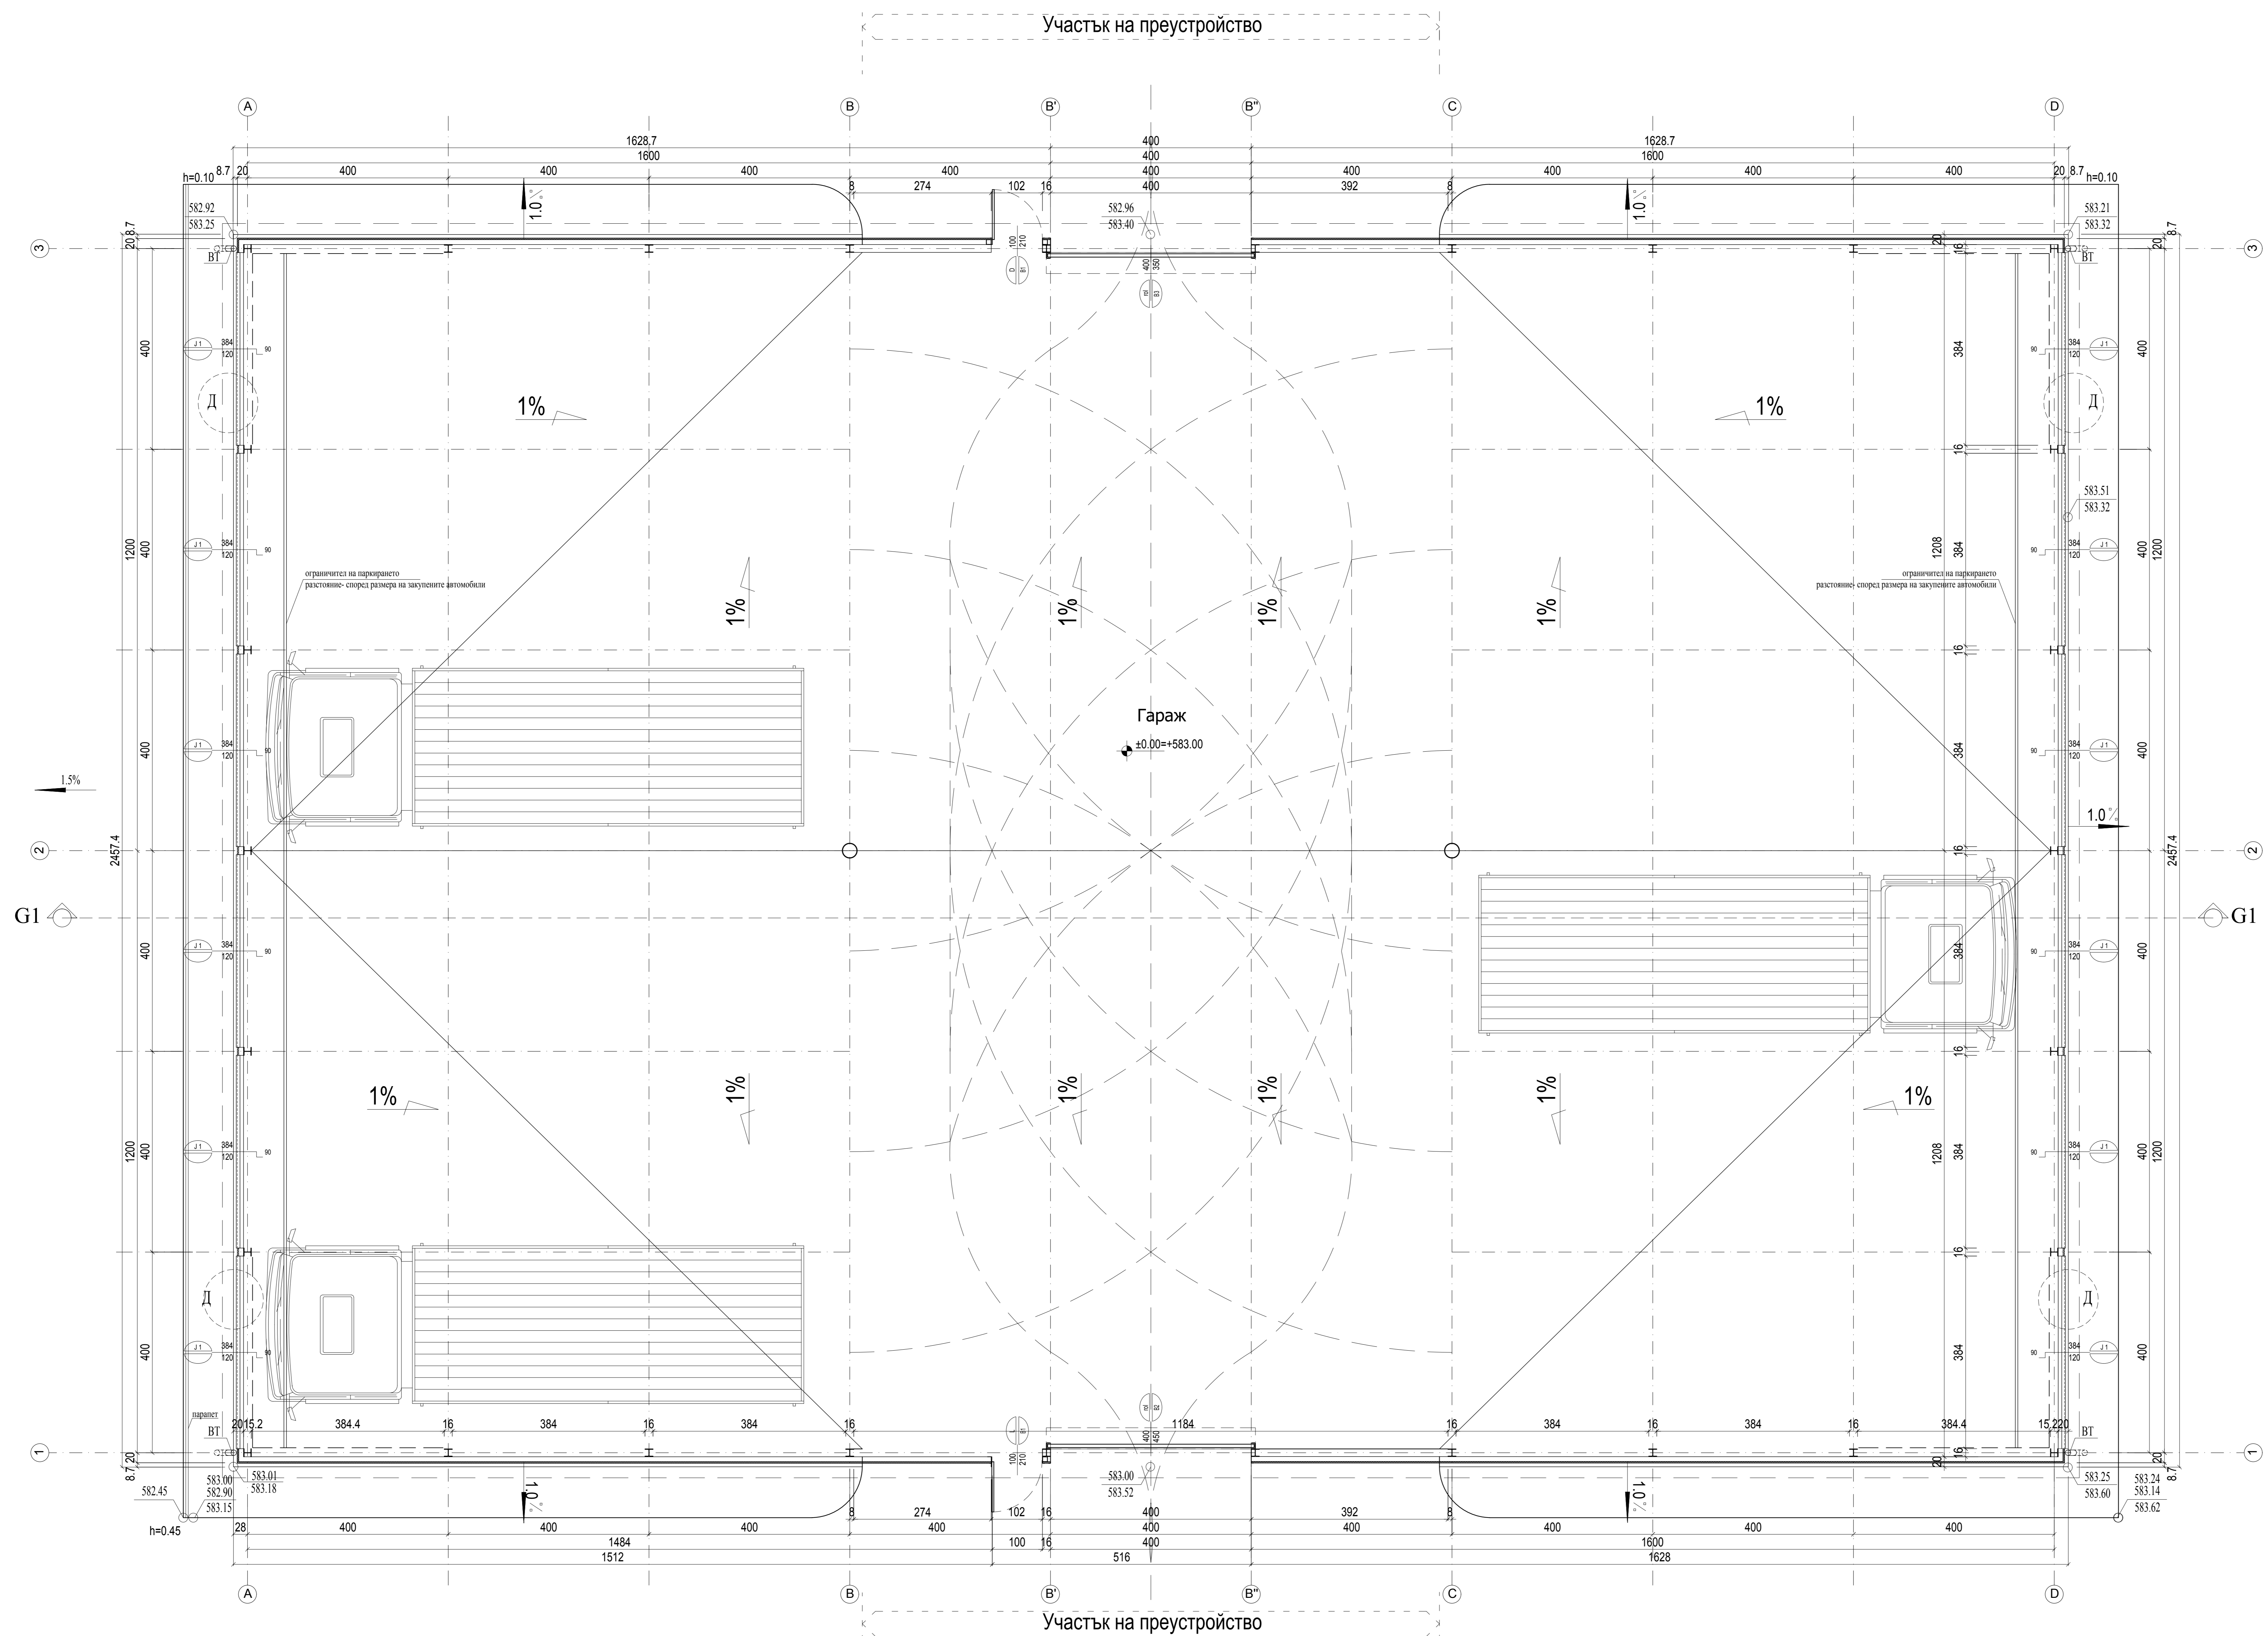

СПЕЦИФИКАЦИЯ НА ДОГРАМАТА В ЗОНА 1 - ПРИЕМНА ЗОНА - ТЕХНИЧЕСКО ПОМЕЩЕНИЕ ЗА ПЪРВИЧЕН ПРЕГЛЕД НА АВТОМОБИЛИ К±0.00

Спецификация на гаражната ролетна врата неизолирана				Спецификация на гаражната ролетна врата неизолирана				Спецификация на единична метална врата			
МАРКА	ИЗГЛЕД ОТЪМН И РАЗМЕРИ	КОЛ	ЕДИНИЧНА КВАДРАТУРА	МАРКА	ИЗГЛЕД ОТЪМН И РАЗМЕРИ	КОЛ	ЕДИНИЧНА КВАДРАТУРА	МАРКА	ИЗГЛЕД ОТЪМН И РАЗМЕРИ	КОЛ	ЕДИНИЧНА КВАДРАТУРА
		1бр.	18.00m ²			1бр.	14.00m ²			3бр.	2.10m ²
* Забележки: Екстериорната стоманена дограма е комплексована с ламаринена обшивка				* Забележки: Екстериорната стоманена дограма е комплексована с ламаринена обшивка				* Забележки: Екстериорната AL дограма е комплексована с външен ламаринен пераз			

Разпределение кота ±0.00 М 1:50
ЗП=897.91 м²

Проверката на всички размери е отговорност на изпълнителя!

ПРОГРАМА	СЪСТАВИТЕЛ	ДАТА	ПОДСИС

Възложител: ОП „Столично предприятие за третиране на отпадъци“

Директор: инж. Николай Желев

Проектант: "ГЛОБАЛ ДИЗАЙН" ЕООД

Управител: арх. Христо Венков

Обект: ПРЕУСТРОЙСТВО НА ГАРАЖ-НАВЕС В ТЕХНИЧЕСКО ПОМЕЩЕНИЕ ЗА ПЪРВИЧЕН ПРЕГЛЕД НА АВТОМОБИЛИ

Местонахождение: Приюзна зона на МБТ за отпадъци на ОП СПТО, ж.к.м.ш.ето на с. Яна, местност Садната

Чертеж: Разпределение кота ±0.00

Проектанти		Съгласували		
Длъжност	Име	Подпис	Длъжност	Име
Проектант	арх. Христо Венков		Архитектура	арх. Христо Венков
			Конструктивна	инж. Димитър Караслов
			Електро	инж. Дачела Иванова
			ОВК	инж. Христо Христов
			ПБ	инж. Аптон Ангелов

Строителен надзор:

Част: Архитектурна Машаб: 1:50
 Фаза: Работен проект Дата: 09.2017
 Чертеж №: 2 Брой чертежи: 5
 Сигнатура: ГД/2017_01.03_arch-002
 Чертеж №: